


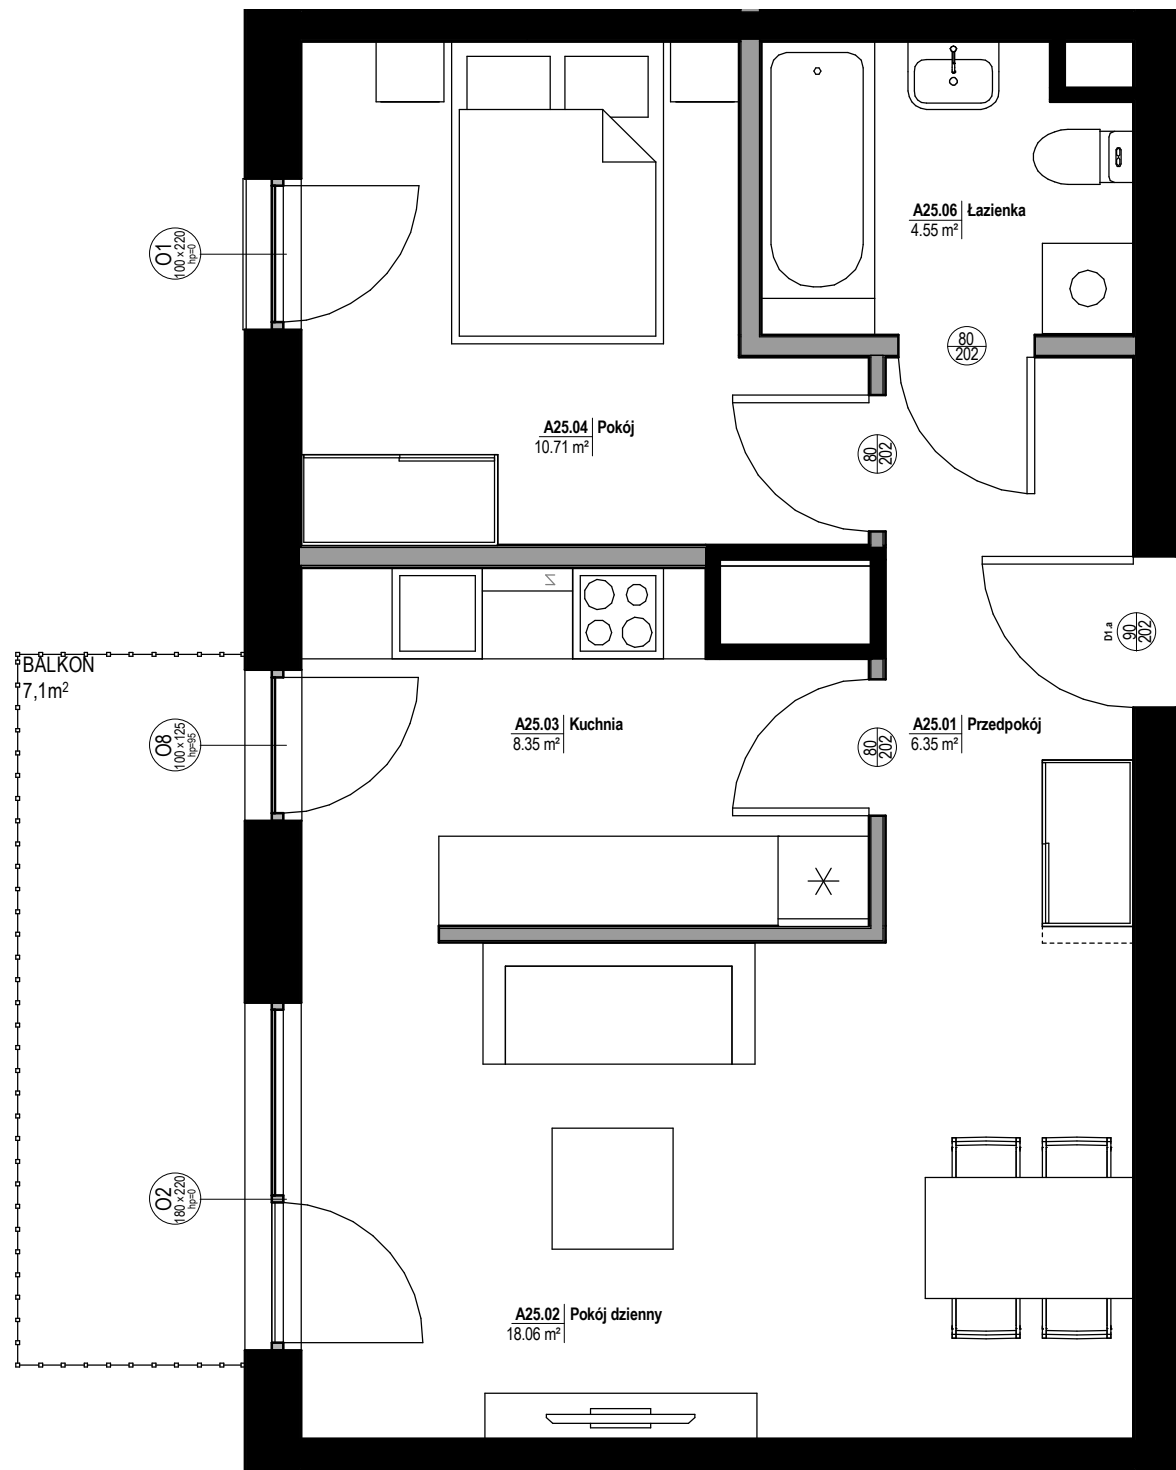

ŚCIANY DZIAŁOWE, NADAJĄCE SIĘ DO DEMONTAŻU ŚCIANY STAŁE, NADAJĄCE SIĘ DO DEMONTAŻU

Uwaga:
1. Aranżacja lokalu mieszkalnego przedstawiona na rzucie jest przykładowa. Niniejsza karta katalogowa opracowana została na podstawie projektu budowlanego. W toku dalszego projektowania lub zmian lokatorskich mogą nastąpić zmiany w stosunku do informacji zawartych na karcie katalogowej, w szczególności w układzie pomieszczeń, usytuowaniu elementów nadających się do demontażu, takich jak np. ścianki działowe.
2. Powierzchnia użytkowa lokalu określona jest na podstawie rozporządzenia Ministra Transportu, Budownictwa i Gospodarki Morskiej z dnia 25.04.2012r w sprawie szczegółowego zakresu i formy projektu budowlanego oraz uwzględnieniu treści Polskiej Normy PN-ISO 9836:1997.
3. Powierzchnie są obliczane w świetle pionowych przegród w stanie wykończonym, przy uwzględnieniu tynków, na poziomie podłogi (bez uwzględniania listew przypodłogowych, progów itp.).

MIESZKANIE NR A.3.25

wielkość 48.02 m² ilość pokoi 2

budynek A piętro 3. Piętro

ZESTAWIENIE POWIERZCHNI [m²]

A25.01	6.35 m ²	Przedpokój
A25.02	18.06 m ²	Pokój dzienny
A25.03	8.35 m ²	Kuchnia
A25.04	10.71 m ²	Pokój
A25.06	4.55 m ²	Łazienka

POŁOŻENIE MIESZKANIA W BUDYNKU



BIURO SPRZEDAŻY
Celka& Frąckowiak Sp.z o.o. Sp.k. Biuro Sprzedaży Mieszkań NOVE OLENDRY
Stare Koszary, ul. Wojskowa 4, 60- 792 Poznań

KONTAKT
Kom +48 601 572 573, Tel +48 61 662 44 42, e:biuro@noveolendry.pl