



NOVE OLENDRY

OSIEDLE

MIESZKANIE NR A.1.12

wielkość

48.35 m²

ilość pokoi

2

budynek

A


piętro

1. Piętro

ZESTAWIENIE POWIERZCHNI [m²]


A12.01	5.27 m ²	Przedpokój
A12.02	10.94 m ²	Pokój
A12.03	4.80 m ²	Łazienka
A12.04	27.34 m ²	Pok. dzienny z aneksem

POŁOŻENIE MIESZKANIA W BUDYNKU

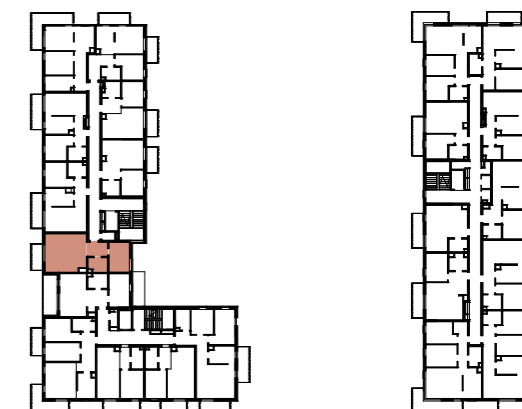

BIURO SPRZEDAŻY
Celka& Frąckowiak Sp.z o.o. Sp.k. Biuro Sprzedaży Mieszkań NOVE OLENDRY
Stare Koszary, ul. Wojskowa 4, 60- 792 Poznań

KONTAKT
Kom +48 601 572 573, Tel +48 61 662 44 42, e:biuro@noveolendry.pl

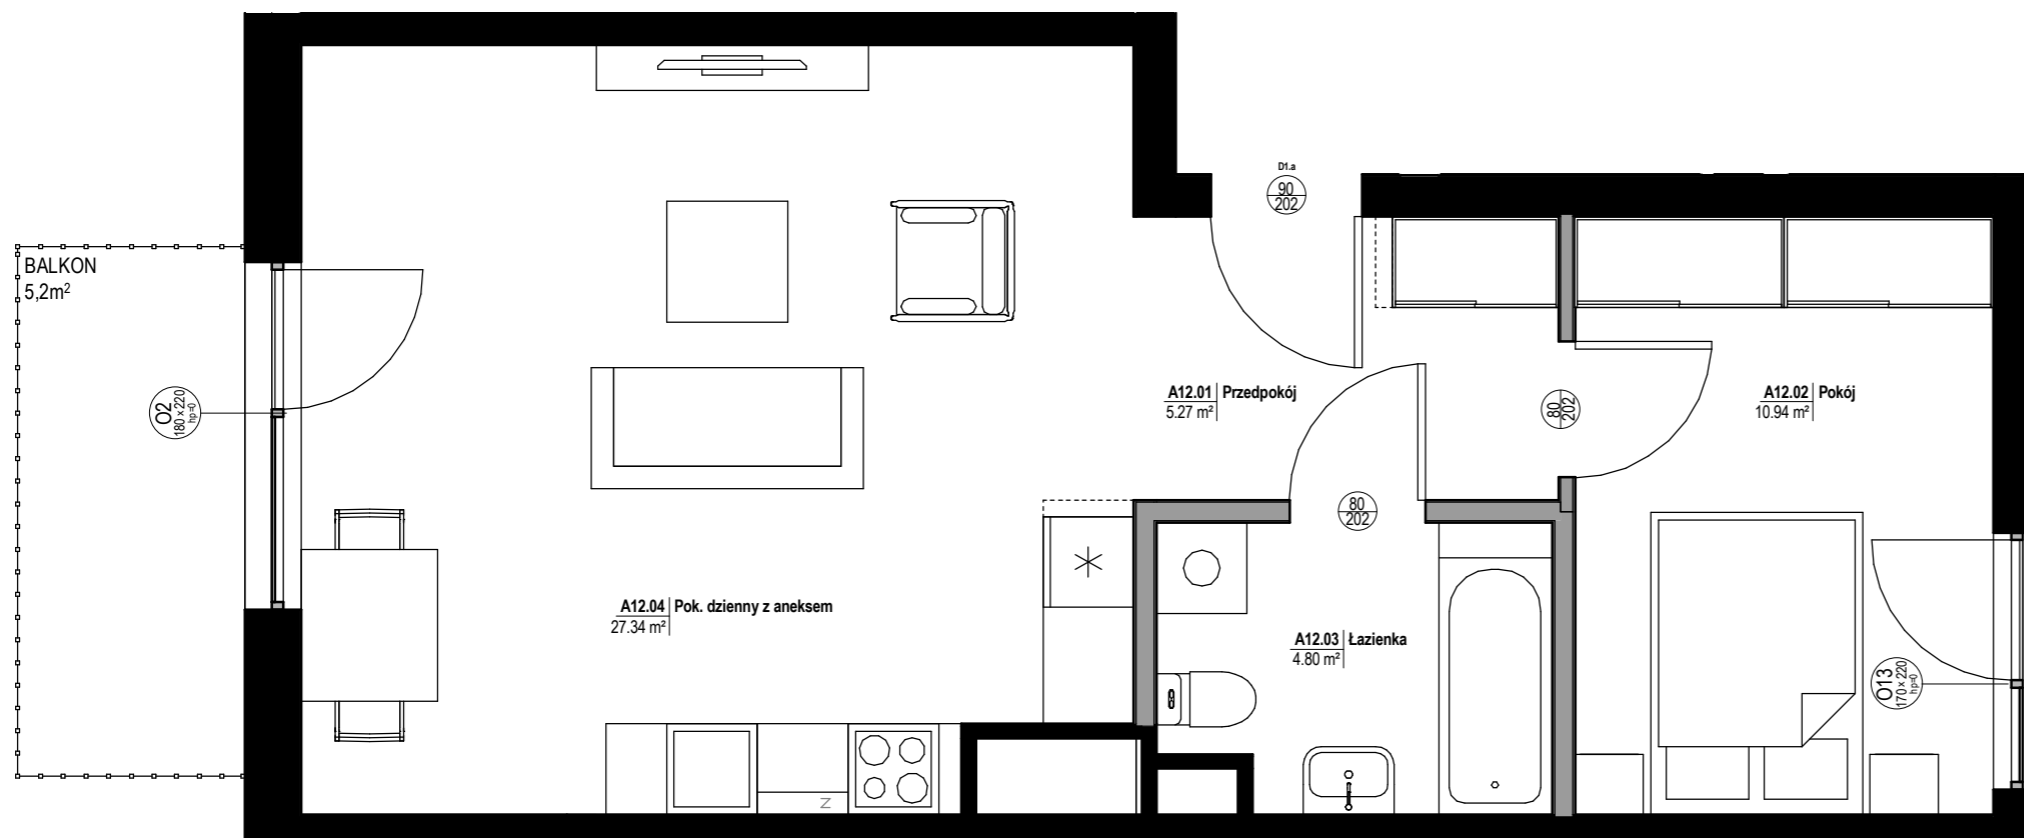

0 1 2 3 4 5m

ŚCIANY DZIAŁOWE, NADAJĄCE SIĘ DO DEMONTAŻU

ŚCIANY STAŁE, NADAJĄCE SIĘ DO DEMONTAŻU

Uwaga:

- Aranżacja lokalu mieszkalnego przedstawiona na rzucie jest przykładowa. Niniejsza karta katalogowa opracowana została na podstawie projektu budowlanego. W toku dalszego projektowania lub zmian lokatorskich mogą nastąpić zmiany w stosunku do informacji zawartych na karcie katalogowej, w szczególności w układzie pomieszczeń, usytuowaniu elementów nadających się do demontażu, takich jak np. ścianki działowe.
- Powierzchnia użytkowa lokalu określona jest na podstawie rozporządzenia Ministra Transportu, Budownictwa i Gospodarki Morskiej z dnia 25.04.2012r w sprawie szczegółowego zakresu i formy projektu budowlanego oraz uwzględnieniu treści Polskiej Normy PN-ISO 9836:1997.
- Powierzchnie są obliczane w świetle pionowych przegród w stanie wykończonym, przy uwzględnieniu tynków, na poziomie podłogi (bez uwzględniania listew przypodłogowych, progów itp.)