


BIURO SPRZEDAŻY:
 Moko Concept Apartments
 tel. +48 881 339 331
 ul. Woronicza 33 A, 02-640 Warszawa
 zamieszkaj@mokoconcept.pl
 www.mokoconcept.pl


M 21

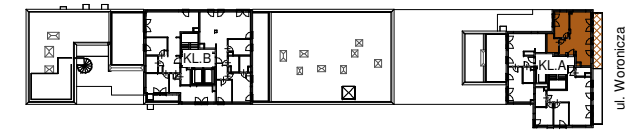

KLATKA	A
PIĘTRO	5
NUMER MIESZKANIA / LOKALU	21
LICZBA POKOI	2
POWIERZCHNIA	45,78 m²

ZESTAWIENIE POWIERZCHNI

01	Korytarz	3.01
02	Salon z aneksem kuch.	27.80
03	Sypialnia	9.78
04	Łazienka	5.19
		45.78
B	Balkon	12.78

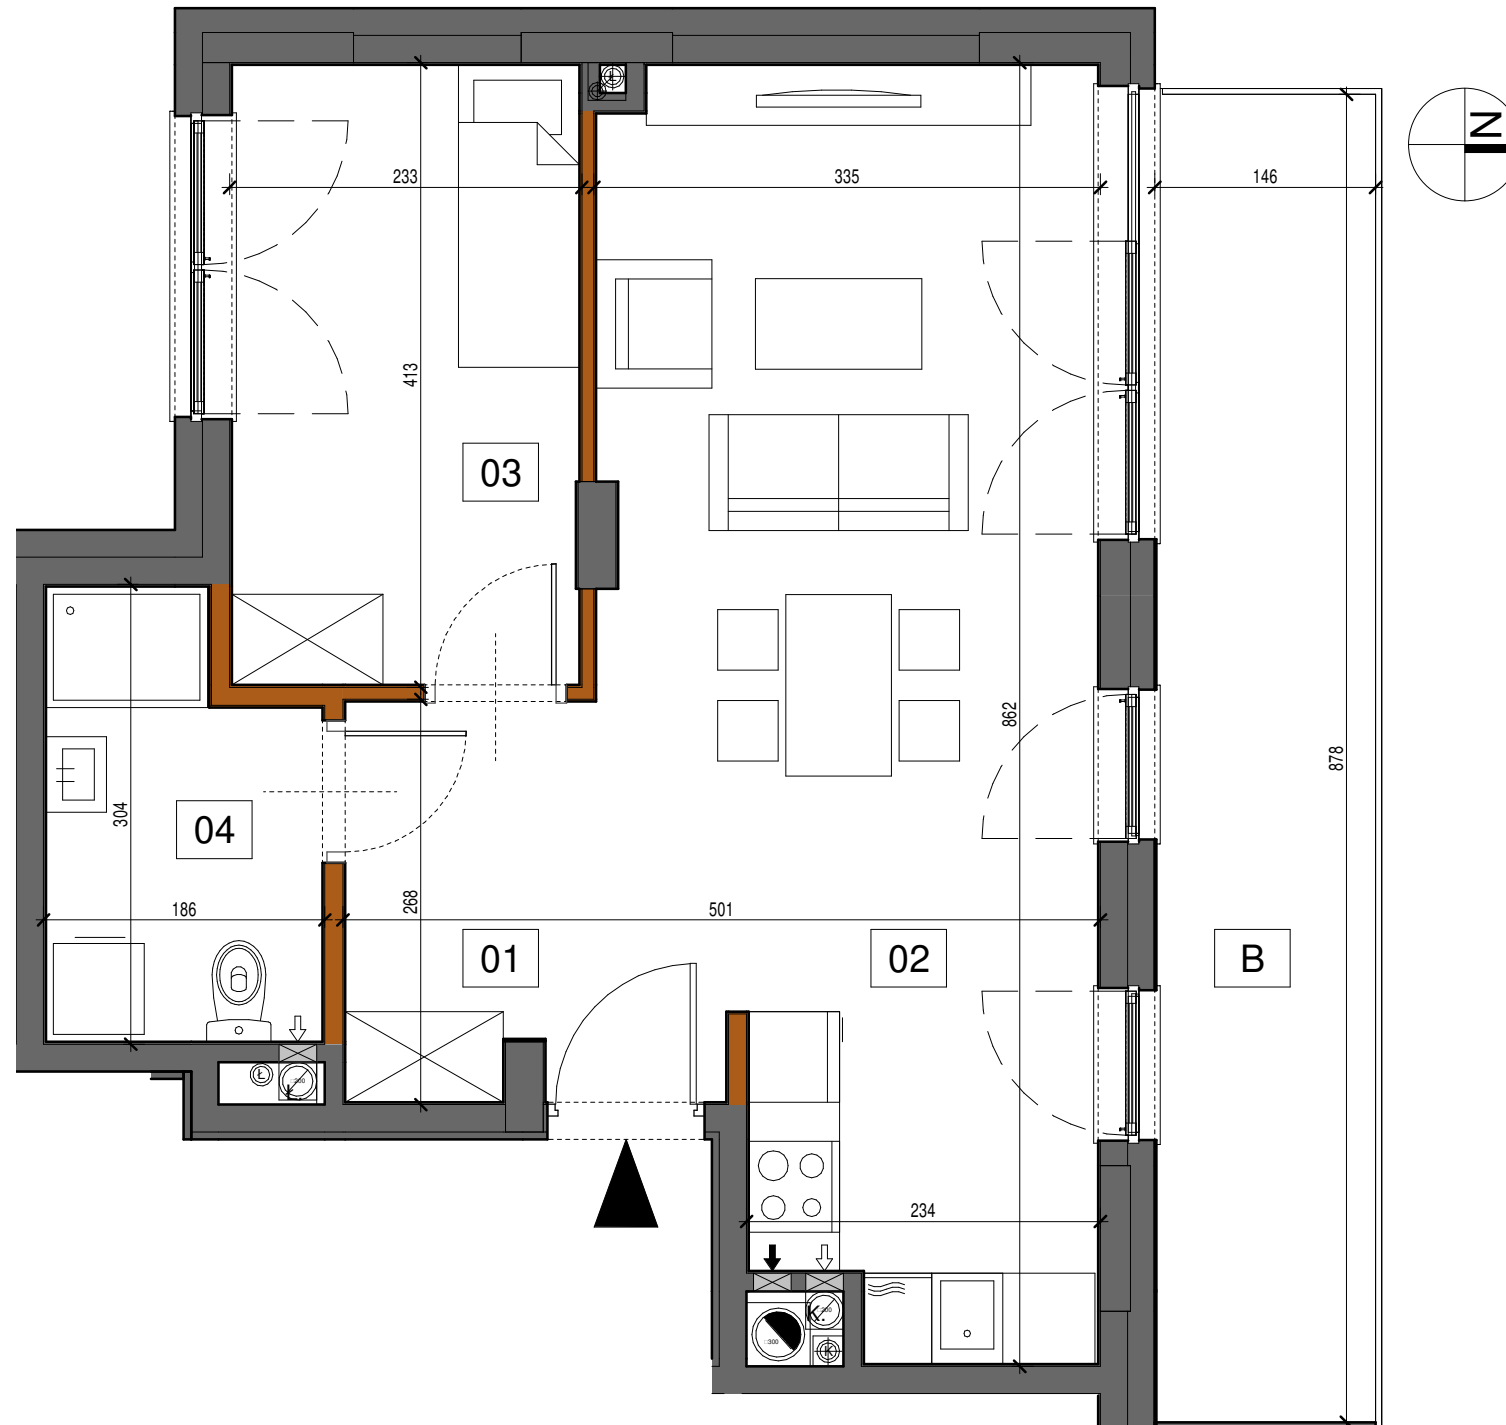

- ścianki działowe możliwe do demontażu
- ścianki bez możliwości demontażu

- Aranżacja lokalu mieszkalnego przedstawiona na rzucie jest przykładowa
- Wymiary podane są w stanie surowym
- Niniejsza karta katalogowa opracowana została na podstawie projektu budowlanego
- W toku realizacji wymiary i powierzchnie mogą ulec zmianom do 2% w stosunku do informacji zawartych w karcie katalogowej
- Na warstwy wykończeniowe podłóg przewidziano 2cm
- Niniejsza karta mieszkaniowa ma charakter informacyjno-marketingowy i nie stanowi oferty handlowej w rozumieniu prawa - Art. 66 §1 Kodeksu Cywilnego
- Obmiar powierzchni użytkowej lokalu mieszkalnego wykonano zgodnie z normą PN-ISO 9836:1997
- Powierzchnie są obliczane w świetle pionowych przegród nienadających się do demontażu w stanie wykończonym, przy uwzględnieniu tynków, na poziomie podłogi



METROPOLIS
 Investments