


BIURO SPRZEDAŻY:  
 Moko Concept Apartments  
 tel. +48 881 339 331  
 ul. Woronicza 33 A, 02-640 Warszawa  
 zamieszkaj@mokoconcept.pl  
 www.mokoconcept.pl


# M 17

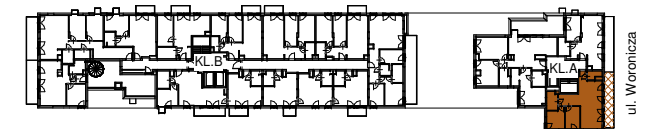

KLATKA	A
PIĘTRO	4
NUMER MIESZKANIA / LOKALU	17
LICZBA POKOI	3
POWIERZCHNIA	<b>61,72 m<sup>2</sup></b>

### ZESTAWIENIE POWIERZCHNI

01	Korytarz	2.00
02	WC	2.84
03	Salon z aneksem kuch.	33.62
04	Pokój 1	8.87
05	Sypialnia główna	9.17
06	Łazienka	5.22
		61.72
B	Balkon	12.78

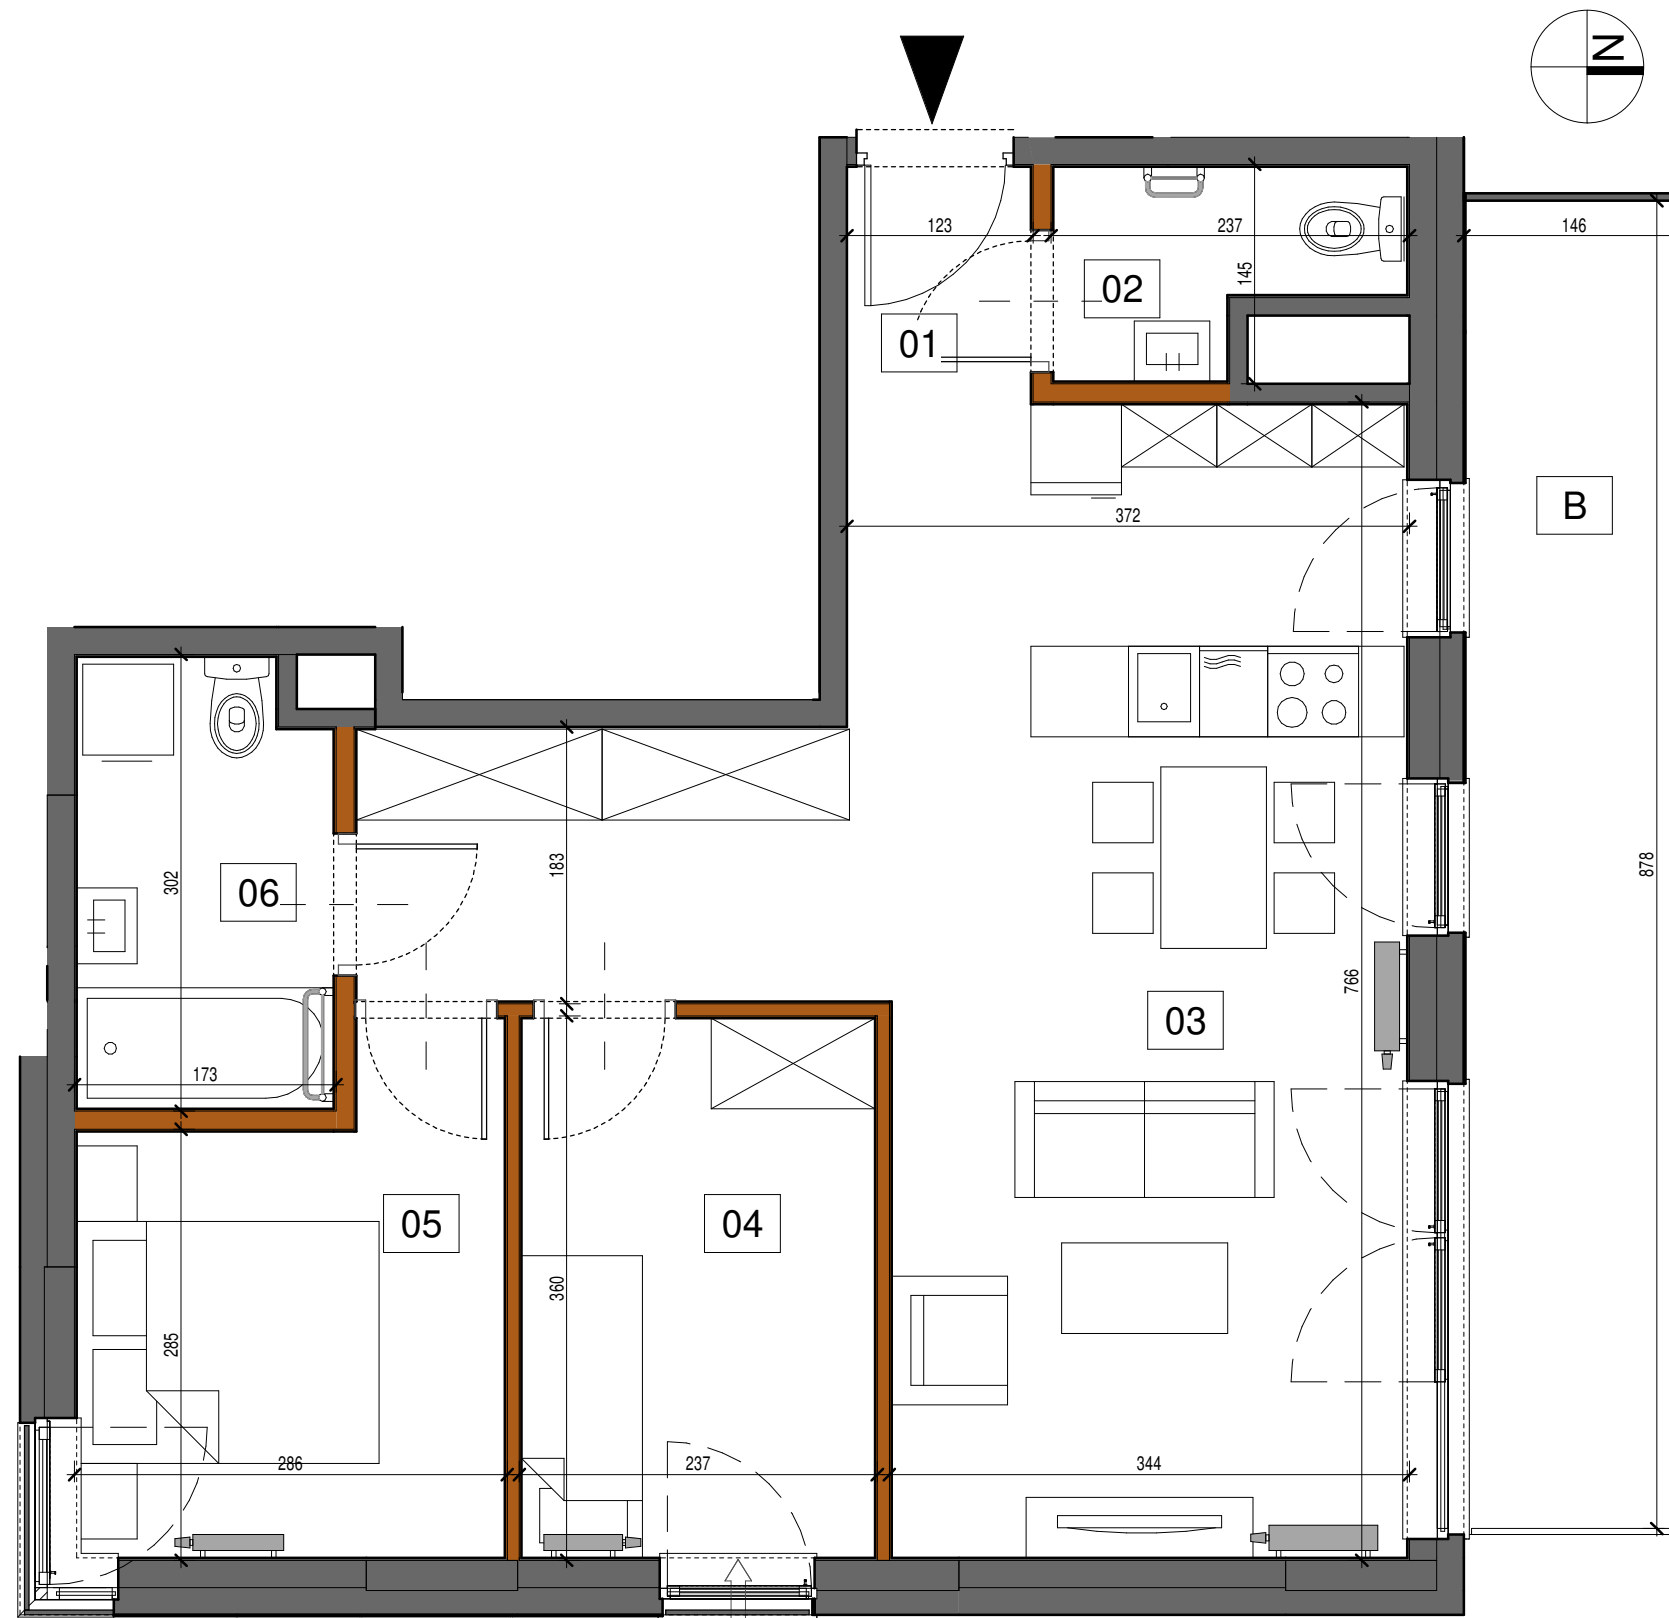

- ścianki działowe możliwe do demontażu
- ścianki bez możliwości demontażu

- Aranżacja lokalu mieszkalnego przedstawiona na rzucie jest przykładowa
- Wymiary podane są w stanie surowym
- Niniejsza karta katalogowa opracowana została na podstawie projektu budowlanego
- W toku realizacji wymiary i powierzchnie mogą ulec zmianom do 2% w stosunku do informacji zawartych w karcie katalogowej
- Na warstwy wykończeniowe podłóg przewidziano 2cm
- Niniejsza karta mieszkaniowa ma charakter informacyjno-marketingowy i nie stanowi oferty handlowej w rozumieniu prawa - Art. 66 §1 Kodeksu Cywilnego
- Obmiar powierzchni użytkowej lokalu mieszkalnego wykonano zgodnie z normą PN-ISO 9836:1997
- Powierzchnie są obliczane w świetle pionowych przegród nienadających się do demontażu w stanie wykończonym, przy uwzględnieniu tynków, na poziomie podłogi



**METROPOLIS**  
 Investments