
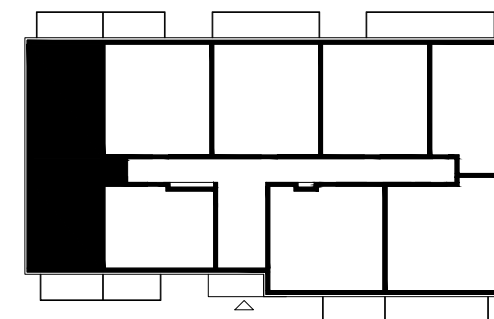


Poniższe rysunki mają charakter poglądowy. Zastrzegamy sobie prawo do wprowadzenia zmian. Powierzchnia pomieszczeń wyliczona została według normy PN-ISO 9836:1997. Wymiary pomieszczeń, które podano na rysunku, są w stanie surowym, niewykończonym. Dla mebli wbudowanych pomiaru należy dokonać z natury.

JAKON

Biuro sprzedaży: ul. Księżycowa 5/27, 60-281 Poznań, tel. 603 650 119, sprzedaz@jakon.pl, www.jakon-inwest.pl

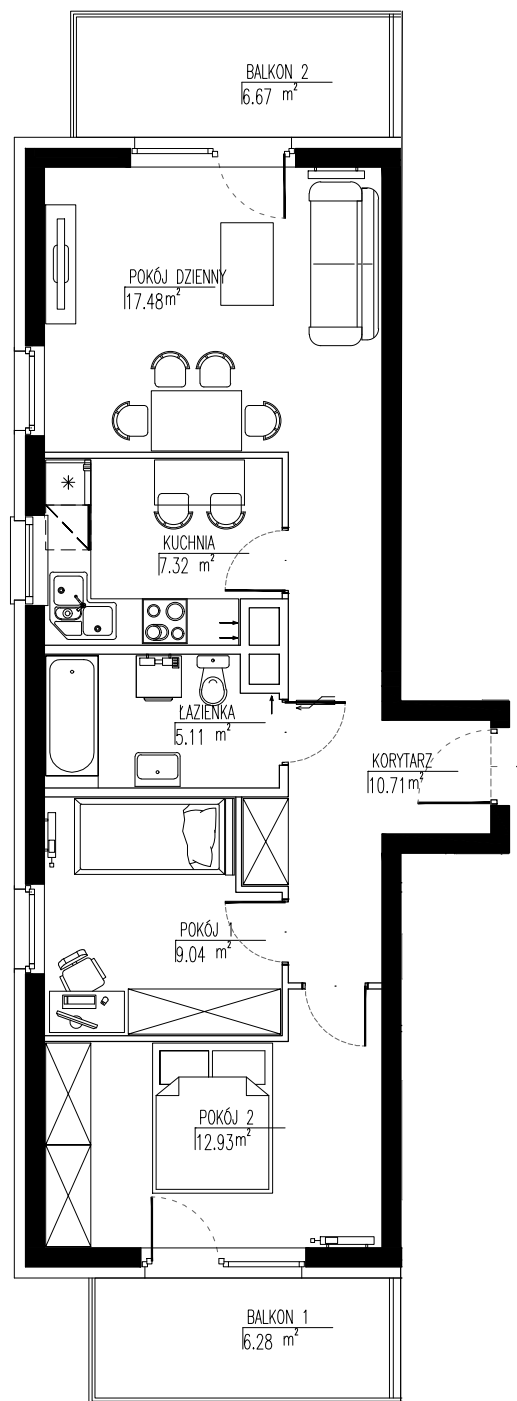

Budynek A Mieszkanie A.9

3P+K

Powierzchnia projektowana:

62,59 m²

Piętro 1.



OSIEDLE MIESZKANIOWE
"PRZY DWORKU"
ul. św. Rocha 28, Wielka Wieś, gmina Buk