
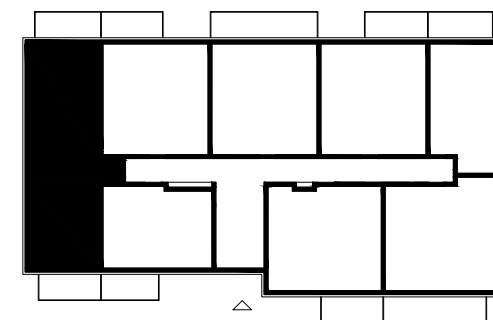


Poniższe rysunki mają charakter poglądowy. Zastrzegamy sobie prawo do wprowadzenia zmian. Powierzchnia pomieszczeń wyliczona została według normy PN-ISO 9836:1997. Wymiary pomieszczeń, które podano na rysunku, są w stanie surowym, niewykończonym. Dla mebli wbudowanych pomiaru należy dokonać z natury.

**JAKON**

Biuro sprzedaży: ul. Księżycowa 5/27, 60-281 Poznań, tel. 603 650 119, sprzedaz@jakon.pl, www.jakon-inwest.pl

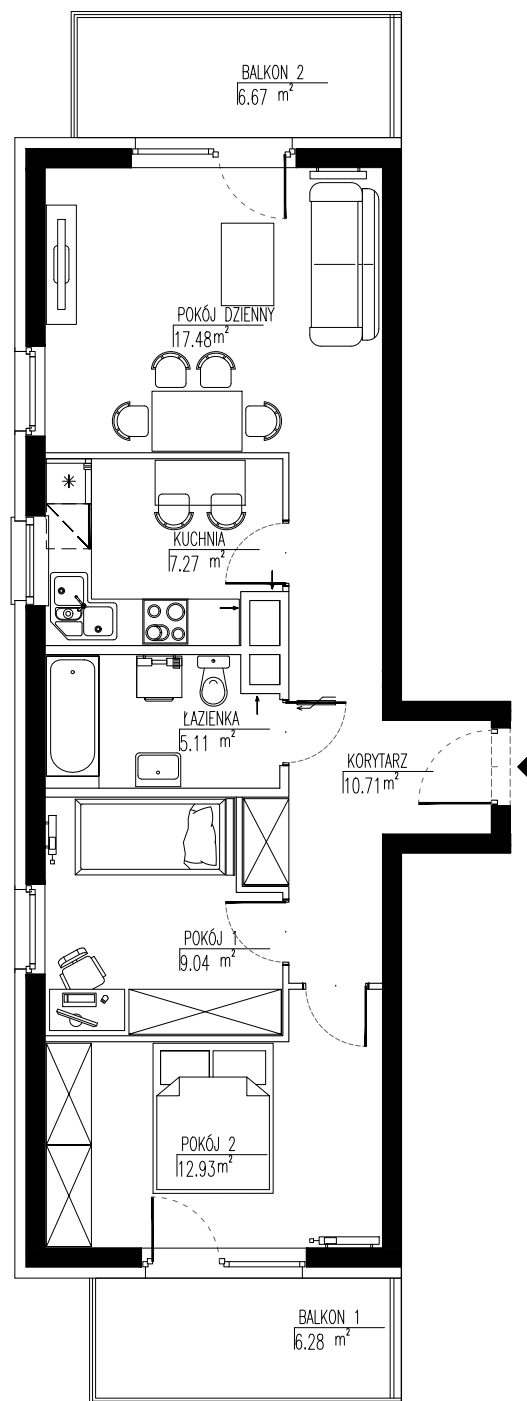

## Budynek A Mieszkanie A.17

3P+K

Powierzchnia projektowana:

**62,54 m<sup>2</sup>**

**Piętro 2.**



OSIEDLE MIESZKANIOWE  
"PRZY DWORKU"

ul. św. Rocha 28, Wielka Wieś, gmina Buk