
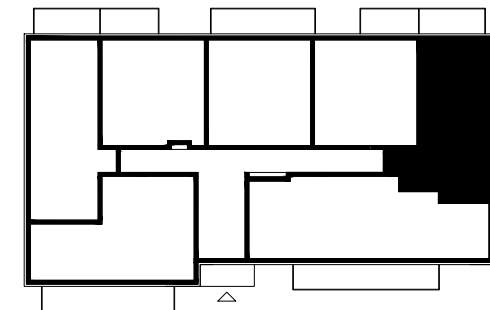


Poniższe rysunki mają charakter poglądowy. Zastrzegamy sobie prawo do wprowadzenia zmian. Powierzchnia pomieszczeń wyliczona została według normy PN-ISO 9836:1997. Wymiary pomieszczeń, które podano na rysunku, są w stanie surowym, niewykończonym. Dla mebli wbudowanych pomiaru należy dokonać z natury.

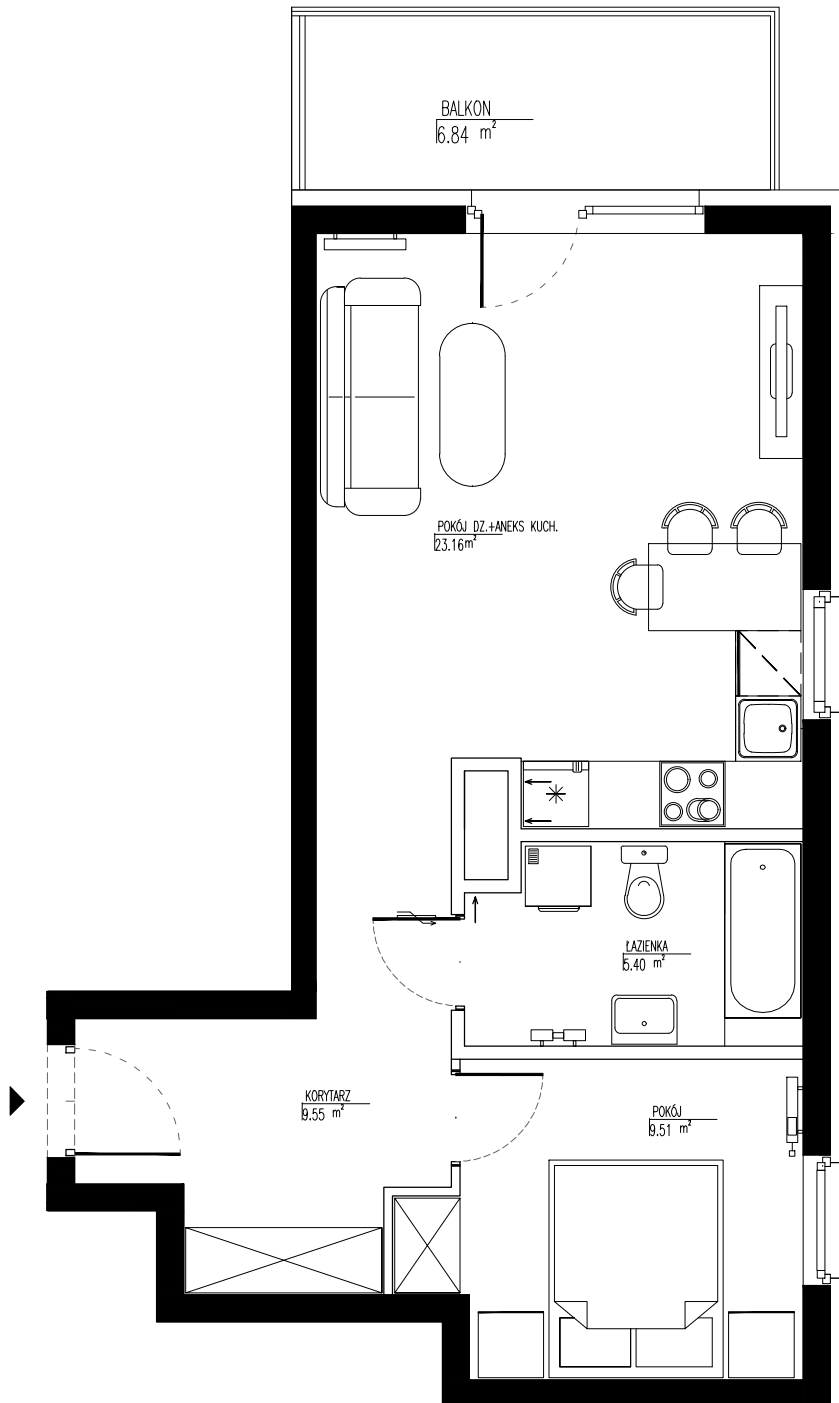

## Budynek C Mieszkanie C.13

2P+AK

Powierzchnia projektowana:

**47,62 m<sup>2</sup>**

**Piętro 1.**



OSIEDLE MIESZKANIOWE  
"PRZY DWORKU"

ul. św. Rocha 28B, Wielka Wieś, gmina Buk

**JAKON**

Biuro sprzedaży: ul. Księżycowa 5/27, 60-281 Poznań, tel. 603 650 004, [sprzedaz@jakon.pl](mailto:sprzedaz@jakon.pl), [www.jakon-inwest.pl](http://www.jakon-inwest.pl)