
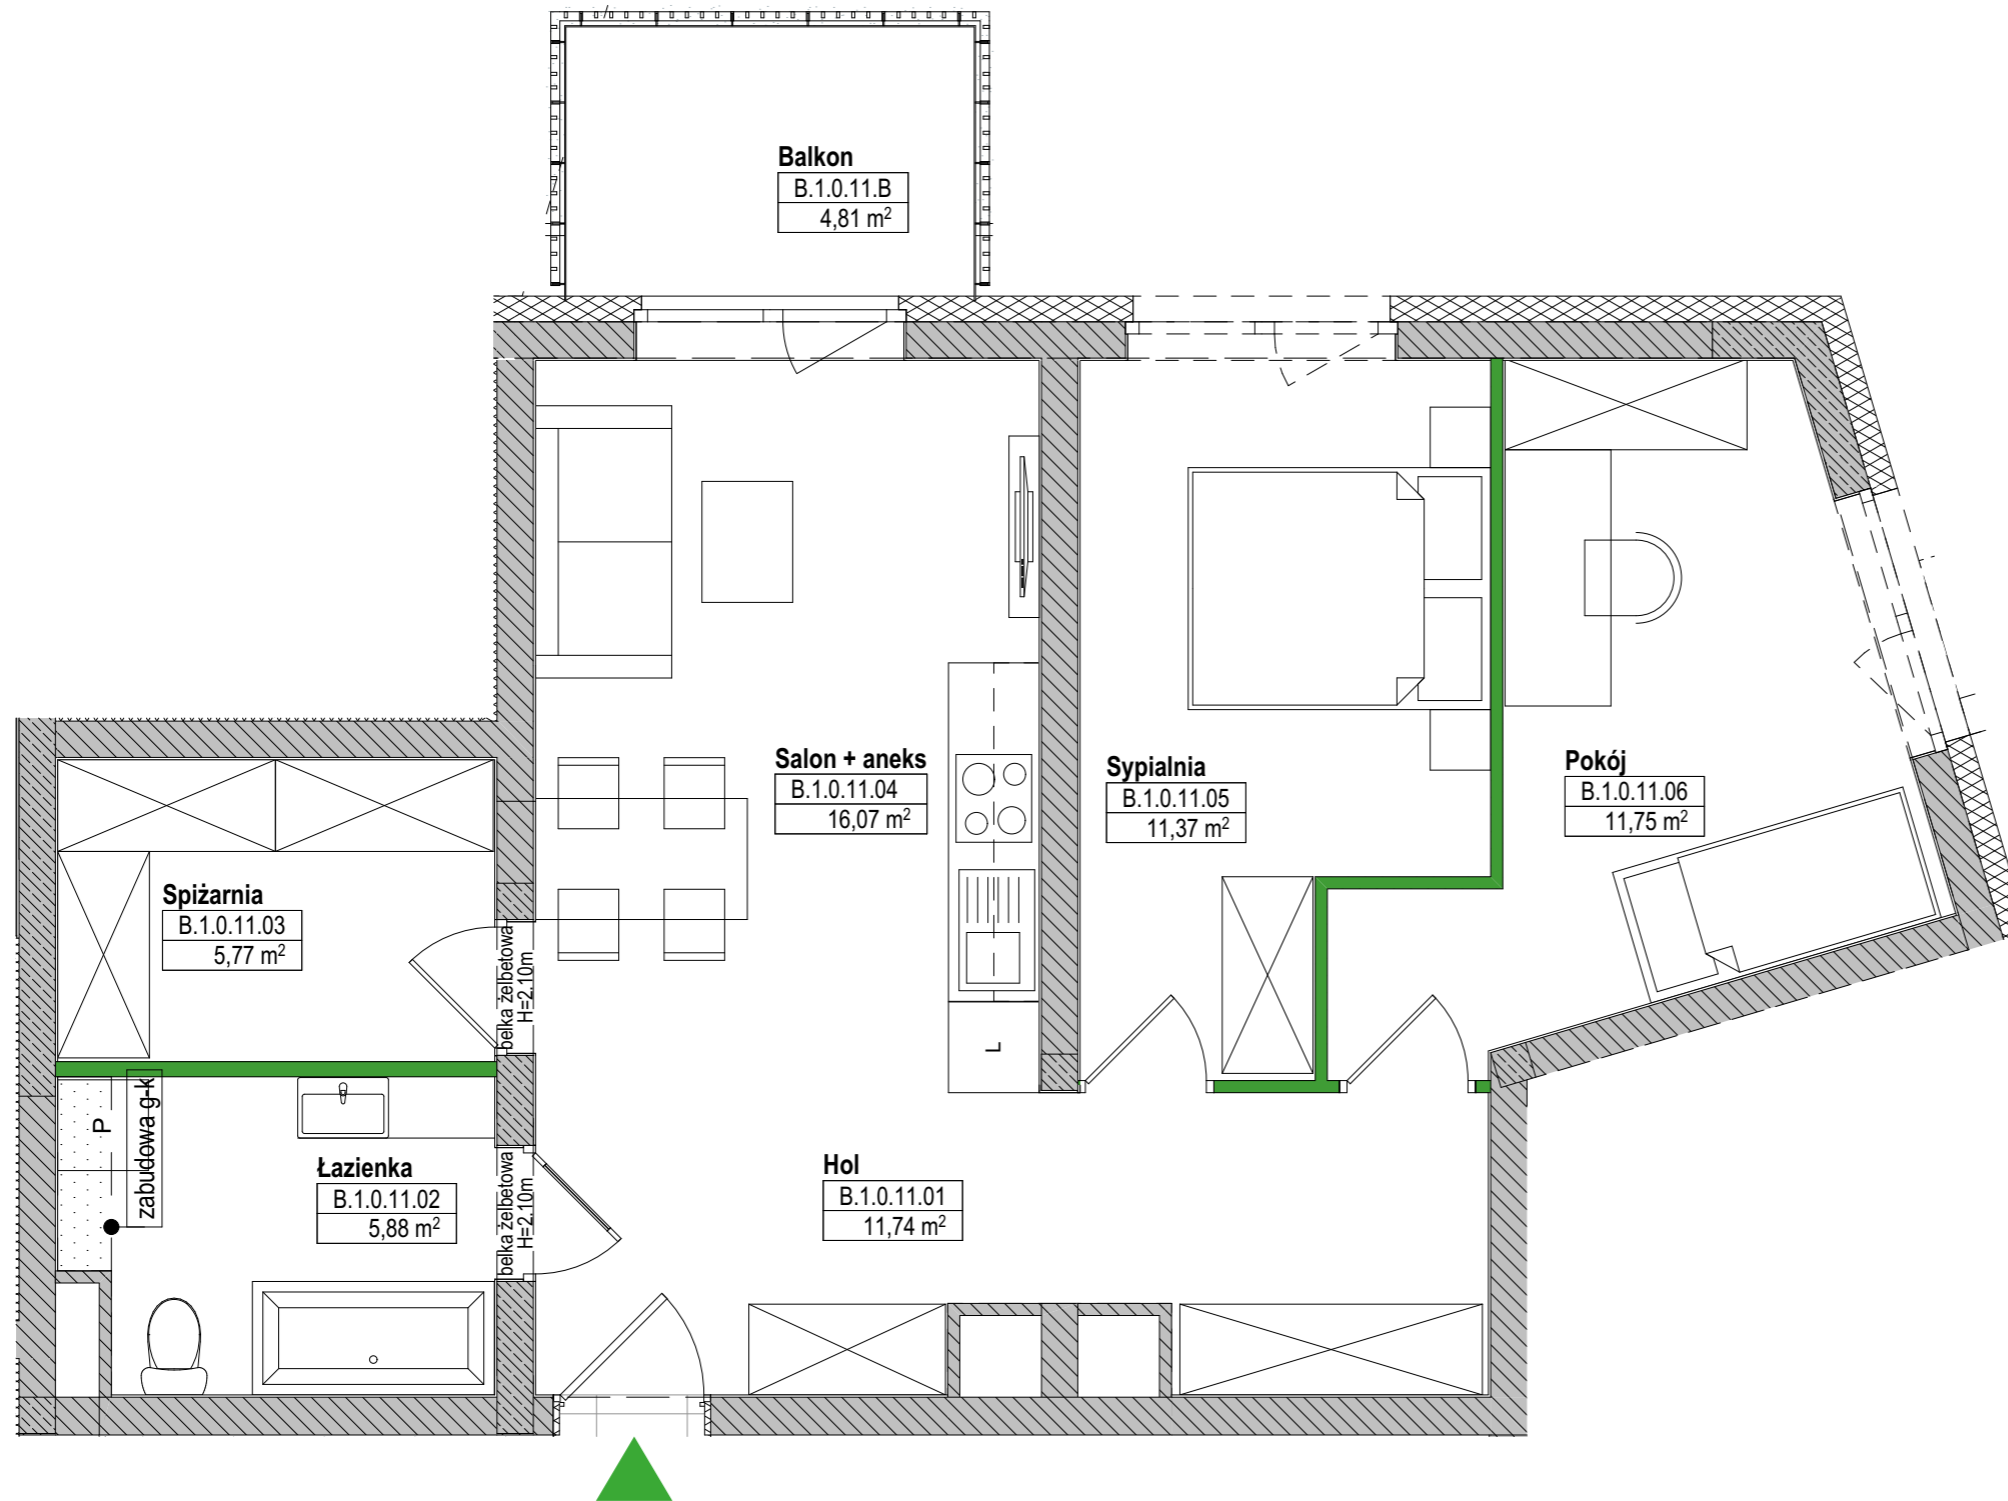


B.1.0.11

LICZBA POKOI 3
METRAŻ 62,58m²
PIĘTRO 0

01	HOL / HALL	11,74 m ²
02	ŁAZIENKA / BATHROOM	5,88 m ²
03	SPIŻARNIA / CORRIDOR	5,77 m ²
04	SALON + ANEKS / LIVING ROOM+KITCH.	16,07 m ²
05	SYPIALNIA / BEDROOM	11,37 m ²
06	POKÓJ / BEDROOM	11,75 m ²
B	BALKON / BALCONY	4,81 m ²

RZUT KONDYGNACJI Z ZAZNACZONYM MIESZKANIEM

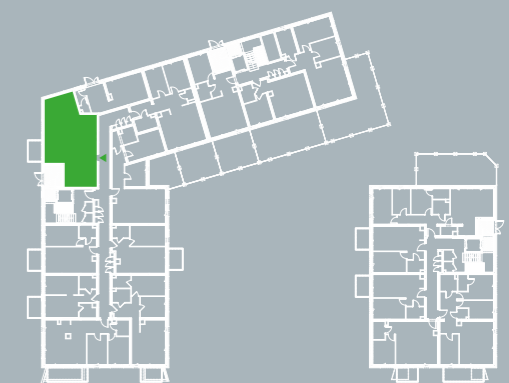

■ Ściany konstrukcyjne i kominy - elementy stałe. ■ Ściany działowe nadające się do demontażu. hp - Wysokość wierzchu parapetu mierzona od poziomu wykończonej posadzki

Uwaga! Powierzchnia liczona według normy PN-ISO 9836:1997 w stanie wykończonym. Do powierzchni użytkowej lokalu nie wlicza się powierzchni pod ścianami działowymi, nadającymi się do demontażu. Wymiary podane są w stanie surowym. Wymiary i powierzchnie mogą ulec nieznacznym zmianom. Na warstwy wykończeniowe przewidziano 2 cm. Zabrania się ingerencji w elementy nośne budynku oraz szachty instalacyjne. Nie wolno nawiercać krawędzi żelbetowych. Minimalne odległości bruzdy od krawędzi żelbetu = 15 cm. Nie wolno umieszczać gniazd i włączników elektrycznych na słupach. Aranżacja mieszkania, instalacje oraz urządzenia elektryczne, sanitarne i drzwi wewnętrzne przedstawione na rysunku są przykładowe i nie stanowią wyposażenia lokalu.

YIT

BIURO SPRZEDAŻY
ul. Klasyków 10
03-115 Warszawa
800 800 948
aroma.park@yit.pl

FOLLOW US

facebook.com/YITpolska
 instagram.com/yitpolska

ul. Klasyków 10

800 800 948

yit.pl