



# B.1.2.05

LICZBA POKOI 3  
METRAŻ 70,52 m<sup>2</sup>  
PIĘTRO 2

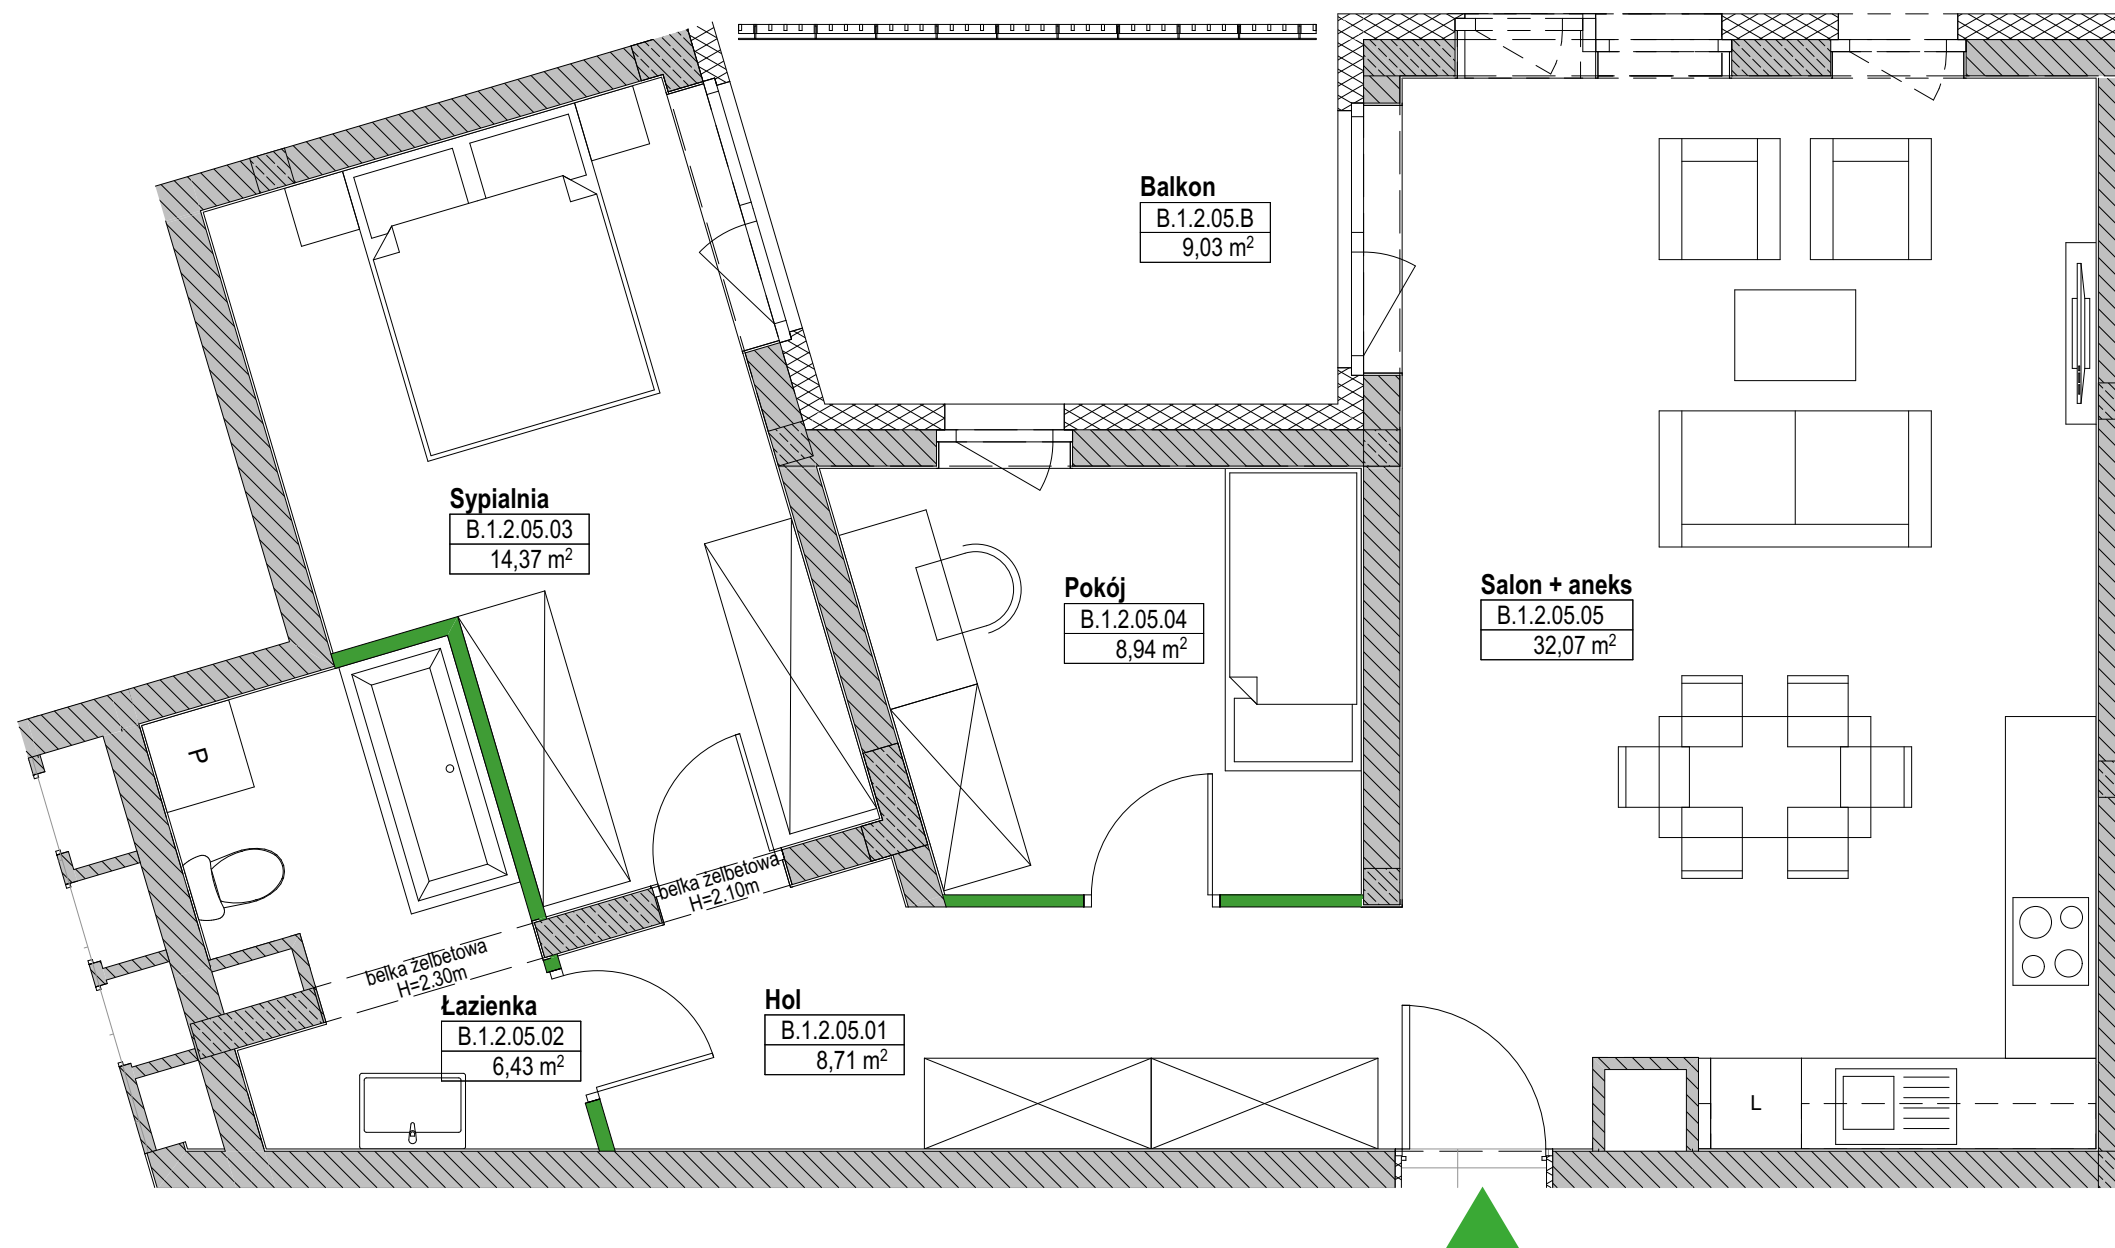

01	HOL / HALL	8,71 m <sup>2</sup>
02	ŁAZIENKA / BATHROOM	6,43 m <sup>2</sup>
03	SYPIALNIA / BEDROOM	14,37 m <sup>2</sup>
04	POKÓJ / BEDROOM	8,94 m <sup>2</sup>
05	SALON + ANEKS / LIVING ROOM+KITCH.	32,07 m <sup>2</sup>
<b>B</b> BALKON / BALCONY		9,03 m <sup>2</sup>

RZUT KONDYGNACJI  
Z ZAZNACZONYM MIESZKANIEM

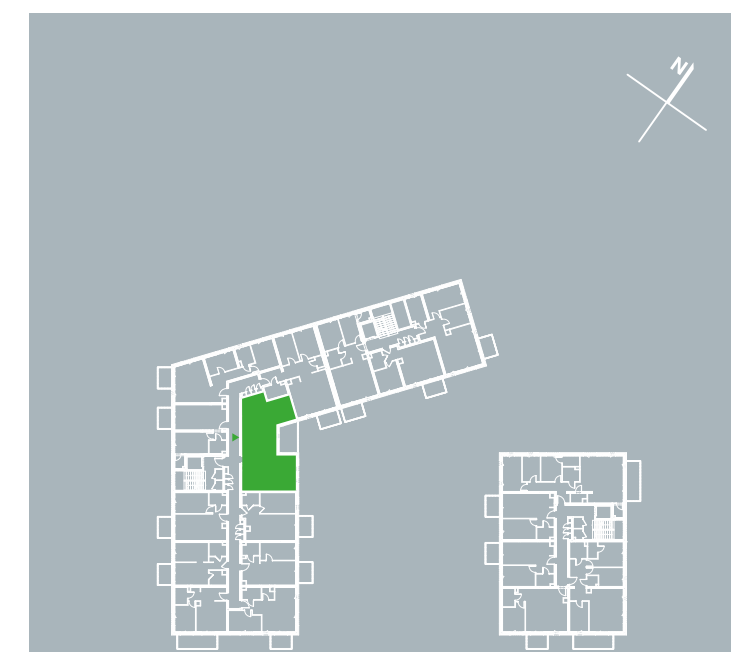

■ Ściany konstrukcyjne i kominy - elementy stałe. ■ Ściany działowe nadające się do demontażu. hp - Wysokość wierzchu parapetu mierzona od poziomu wykończonej posadzki

Uwaga! Powierzchnia liczona według normy PN-ISO 9836:1997 w stanie wykończonym. Do powierzchni użytkowej lokalu nie wlicza się powierzchni pod ścianami działowymi, nadającymi się do demontażu. Wymiary podane są w stanie surowym. Wymiary i powierzchnie mogą ulec nieznacznym zmianom. Na warstwy wykończeniowe przewidziano 2 cm. Zabrania się ingerencji w elementy nośne budynku oraz szachty instalacyjne. Nie wolno nawiercać krawędzi żelbetowych. Minimalne odległości bruzdy od krawędzi żelbetu = 15 cm. Nie wolno umieszczać gniazd i włączników elektrycznych na słupach. Aranżacja mieszkania, instalacje oraz urządzenia elektryczne, sanitarne i drzwi wewnętrzne przedstawione na rysunku są przykładowe i nie stanowią wyposażenia lokalu.

# YIT

BIURO SPRZEDAŻY  
ul. Klasyków 10  
03-115 Warszawa  
800 800 948  
aroma.park@yit.pl

FOLLOW US

facebook.com/YITpolska  
 instagram.com/yitpolska

ul. Klasyków 10

800 800 948

yit.pl