

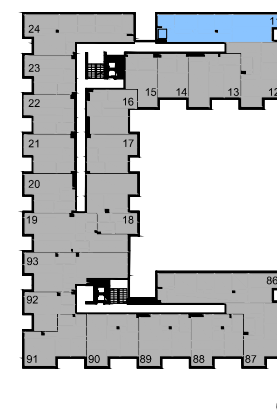
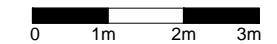


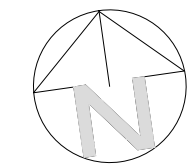

# OSIEDLE PILTZA

## BIURO SPRZEDAŻY

ul. Lea 202a, 30-133 Kraków  
 tel: 12 357 41 60, 12 357 41 62  
 e-mail: biuro@osiedlepiltza.pl  
 www.osiedlepiltza.pl

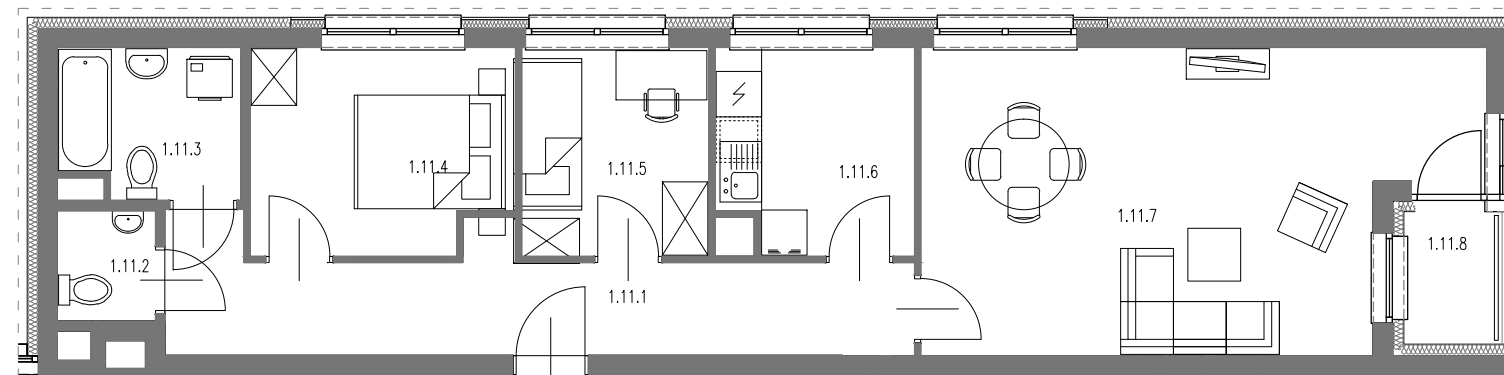

<b>BUDYNEK A KLATKA A MIESZKANIE NR 11</b>		<b>68,51 m<sup>2</sup></b>
1.11.1	Przedpokój	12,98 m <sup>2</sup>
1.11.2	WC	1,84 m <sup>2</sup>
1.11.3	Łazienka	4,51 m <sup>2</sup>
1.11.4	Pokój	9,03 m <sup>2</sup>
1.11.5	Pokój	6,69 m <sup>2</sup>
1.11.6	Kuchnia	6,77 m <sup>2</sup>
1.11.7	Pokój dzienny	26,69 m <sup>2</sup>
<b>UKŁAD MIESZKANIA:</b>		<b>PÓLNOCNO-WSCHODNIE</b>
1.11.8	Loggia	2,11 m <sup>2</sup>

1 PIĘTRO

NUMER MIESZKANIA  
11

POWIERZCHNIA MIESZKANIA  
68,51 m<sup>2</sup>

- POWIERZCHNIA UŻYTKOWA OBLICZANA WEDŁUG NORMY PN-ISO 9836:1997  
 - RZUT MIESZKANIA ZOSTAŁ SPORZĄDZONY NA PODSTAWIE PROJEKTU BUDOWLANEGO, ZASTRZEGA SIĘ MOŻLIWOŚĆ ZMIAN W UKŁADZIE MIESZKANIA I PODANYCH POWIERZCHNIACH, ZGODNIE Z ZAPISAMI UMOWY DEWELOPERSKIEJ.  
 - W ZWIĄZKU W OPRACOWYNIEM PROJEKTU WYKONAWCZEGO ZE WZGLĘDÓW KONSTRUKCYJNYCH, INSTALACYJNYCH I ARCHITEKTONICZNYCH MOGĄ WYSTĄPIĆ ZMIANY W ZAKRESIE PIONÓW I KOMINÓW ORAZ KOREKTY OTWORÓW OKIENNYCH

# B2STUDIO

# 1 PIĘTRO