

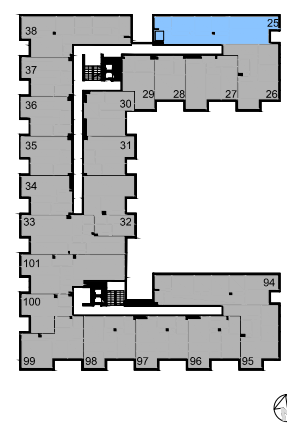


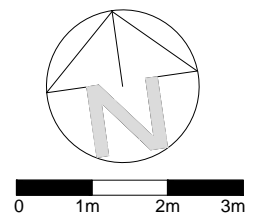

OSIEDLE PILTZA

BIURO SPRZEDAŻY

ul. Lea 202a, 30-133 Kraków
 tel: 12 357 41 60, 12 357 41 62
 e-mail: biuro@osiedlepiltza.pl
 www.osiedlepiltza.pl

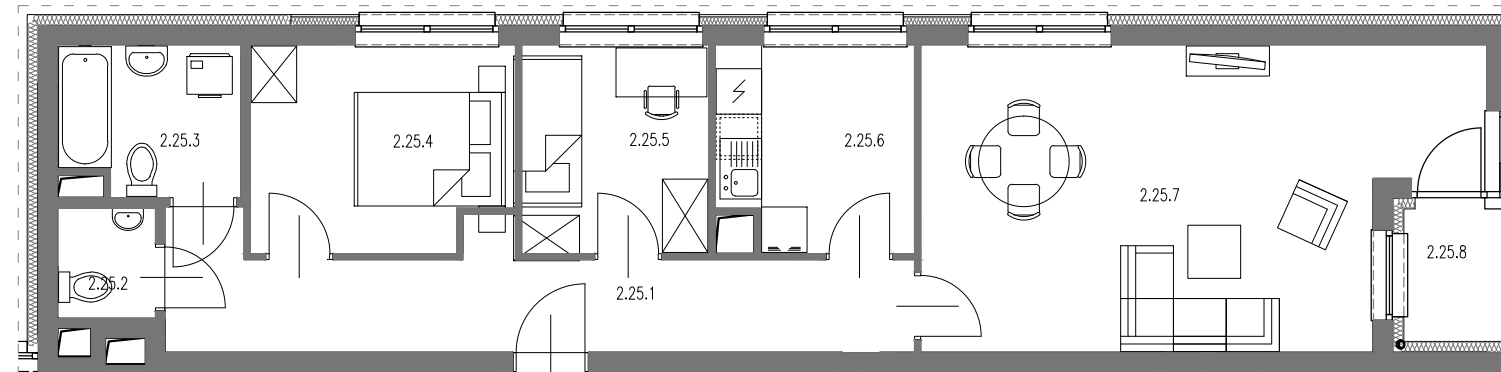

BUDYNEK A KLATKA A MIESZKANIE NR 11		68,51 m ²
2.25.1	Przedpokój	12,98 m ²
2.25.2	WC	1,84 m ²
2.25.3	Łazienka	4,51 m ²
2.25.4	Pokój	9,03 m ²
2.25.5	Pokój	6,69 m ²
2.25.6	Kuchnia	6,77 m ²
2.25.7	Pokój dzienny	26,69 m ²
UKŁAD MIESZKANIA:		PÓLNOCNO-WSCHODNIE
2.25.8	Loggia	2,11 m ²

2 PIĘTRO

NUMER MIESZKANIA
25

POWIERZCHNIA MIESZKANIA
68,51 m²

2
PIĘTRO

- POWIERZCHNIA UŻYTKOWA OBLICZANA WEDŁUG NORMY PN-ISO 9836:1997
 - RZUT MIESZKANIA ZOSTAŁ SPORZĄDZONY NA PODSTAWIE PROJEKTU BUDOWLANEGO, ZASTRZEGA SIĘ MOŻLIWOŚĆ ZMIAN W UKŁADZIE MIESZKANIA I PODANYCH POWIERZCHNIACH, ZGODNIE Z ZAPISAMI UMOWY DEWELOPERSKIEJ.
 - W ZWIĄZKU W OPRACOWYNIEM PROJEKTU WYKONAWCZEGO ZE WZGLĘDÓW KONSTRUKCYJNYCH, INSTALACYJNYCH I ARCHITEKTONICZNYCH MOGĄ WYSTĄPIĆ ZMIANY W ZAKRESIE PIONÓW I KOMINÓW ORAZ KOREKTY OTWORÓW OKIENNYCH

B2STUDIO