




OSIEDLE PILTZA

BIURO SPRZEDAŻY


ul. Lea 202a, 30-133 Kraków
tel: 12 357 41 60, 12 357 41 62
e-mail: biuro@osiedlepiltza.pl
www.osiedlepiltza.pl



KG
GROUP

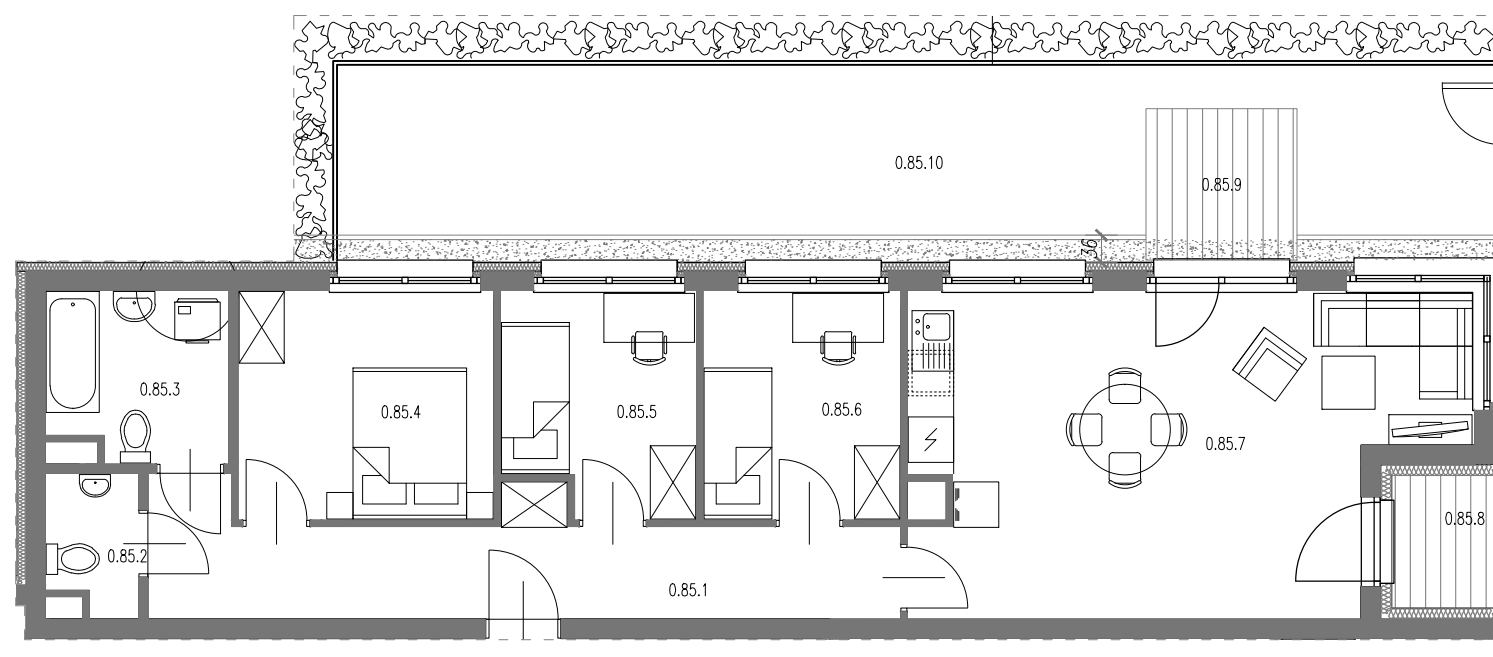

0 1m 2m 3m

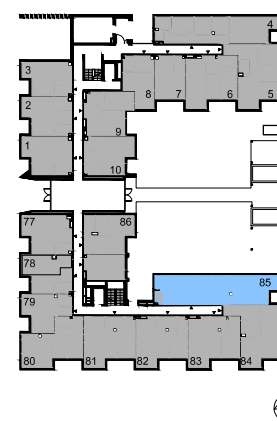

BUDYNEK A	
MIESZKANIE NR 85	73,92 m²
0.85.1	Przedpokój 13,19 m ²
0.85.2	WC 2,08 m ²
0.85.3	Łazienka 5,15 m ²
0.85.4	Pokój 10,11 m ²
0.85.5	Pokój 7,15 m ²
0.85.6	Pokój 7,80 m ²
0.85.7	Pokój z aneksem 28,44 m ²
UKŁAD MIESZKANIA: PÓŁNOCNO-WSCHODNIE	
0.85.8	Loggia 2,54 m ²
0.85.9	Taras 4,00 m ²
0.85.10	Ogródek 35,75 m ²

PARTER

NUMER MIESZKANIA
85

POWIERZCHNIA MIESZKANIA
73,92 m²

- POWIERZCHNIA UŻYTKOWA OBLICZANA WEDŁUG NORMY PN-ISO 9836:1997
- RZUT MIESZKANIA ZOSTAŁ SPORZĄDZONY NA PODSTAWIE PROJEKTU BUDOWLANEGO, ZASTRZEGA SIĘ MOŻLIWOŚĆ ZMIAN W UKŁADZIE MIESZKANIA I PODANYCH POWIERZCHNIACH, ZGODNIE Z ZAPISAMI UMOWY DEWELOPERSKIEJ.
- W ZWIĄZKU W OPRACOWYNIEM PROJEKTU WYKONAWCZEGO ZE WZGLĘDÓW KONSTRUKCYJNYCH, INSTALACYJNYCH I ARCHITEKTONICZNYCH MOGĄ WYSTĄPIĆ ZMIANY W ZAKRESIE PIONÓW I KOMINÓW ORAZ KOREKTY OTWORÓW OKIENNYCH

B2STUDIO

0
PARTER