

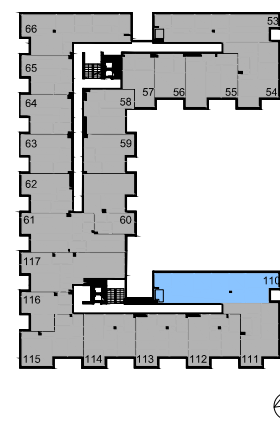
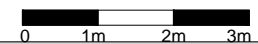


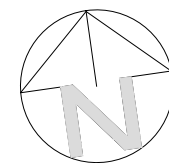

# OSIEDLE PILTZA

## BIURO SPRZEDAŻY

ul. Lea 202a, 30-133 Kraków  
 tel: 12 357 41 60, 12 357 41 62  
 e-mail: biuro@osiedlepiltza.pl  
 www.osiedlepiltza.pl

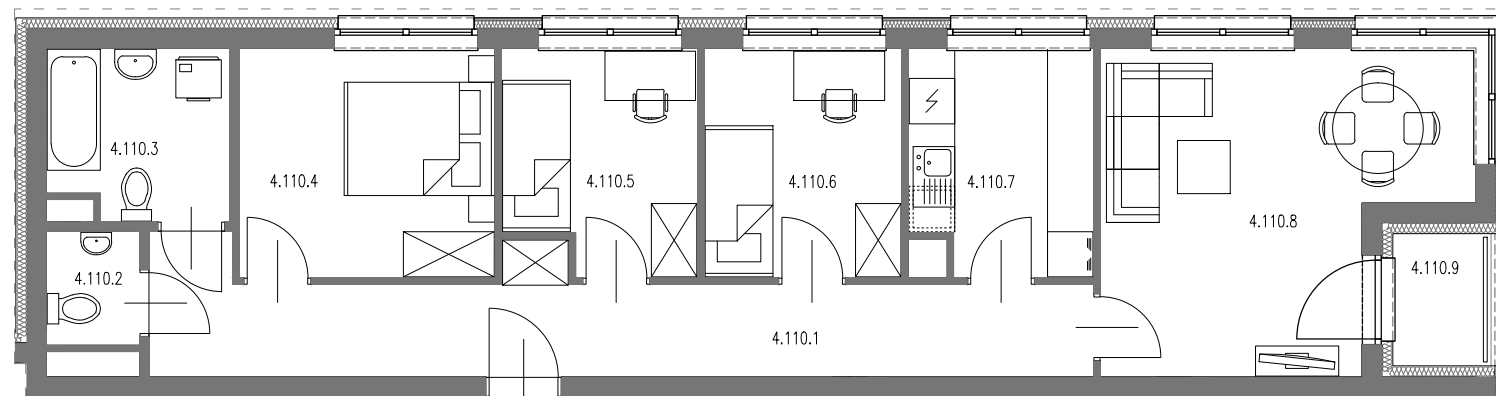

<b>BUDYNEK A KLATKA B MIESZKANIE NR 110</b>		<b>73,44 m<sup>2</sup></b>
4.110.1	Przedpokój	16,24 m <sup>2</sup>
4.110.2	WC	2,10 m <sup>2</sup>
4.110.3	Łazienka	5,18 m <sup>2</sup>
4.110.4	Pokój	10,11 m <sup>2</sup>
4.110.5	Pokój	7,15 m <sup>2</sup>
4.110.6	Pokój	7,80 m <sup>2</sup>
4.110.7	Kuchnia	6,95 m <sup>2</sup>
4.110.8	Pokój dzienny	17,91 m <sup>2</sup>
<b>UKŁAD MIESZKANIA:</b>		<b>PÓŁNOCNO-WSCHODNIE</b>
4.110.9	Loggia	2,10 m <sup>2</sup>

4 PIĘTRO

NUMER MIESZKANIA  
110

POWIERZCHNIA MIESZKANIA  
73.44 m<sup>2</sup>

- POWIERZCHNIA UŻYTKOWA OBLICZANA WEDŁUG NORMY PN-ISO 9836:1997  
 - RZUT MIESZKANIA ZOSTAŁ SPORZĄDZONY NA PODSTAWIE PROJEKTU BUDOWLANEGO, ZASTRZEGA SIĘ MOŻLIWOŚĆ ZMIAN W UKŁADZIE MIESZKANIA I PODANYCH POWIERZCHNIACH, ZGODNIE Z ZAPISAMI UMOWY DEWELOPERSKIEJ.  
 - W ZWIĄZKU W OPRACOWYWIANIEM PROJEKTU WYKONAWCZEGO ZE WZGLĘDÓW KONSTRUKCYJNYCH, INSTALACYJNYCH I ARCHITEKTONICZNYCH MOGĄ WYSTĄPIĆ ZMIANY W ZAKRESIE PIONÓW I KOMINÓW ORAZ KOREKTY OTWORÓW OKIENNYCH

# B2STUDIO

# 4 PIĘTRO