

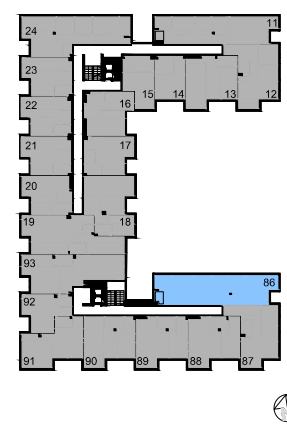


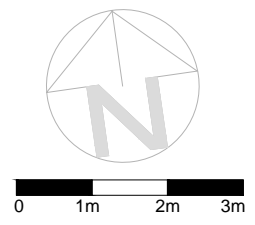

OSIEDLE PILTZA

BIURO SPRZEDAŻY

ul. Lea 202a, 30-133 Kraków
tel: 12 357 41 60, 12 357 41 62
e-mail: biuro@osiedlepiltza.pl
www.osiedlepiltza.pl

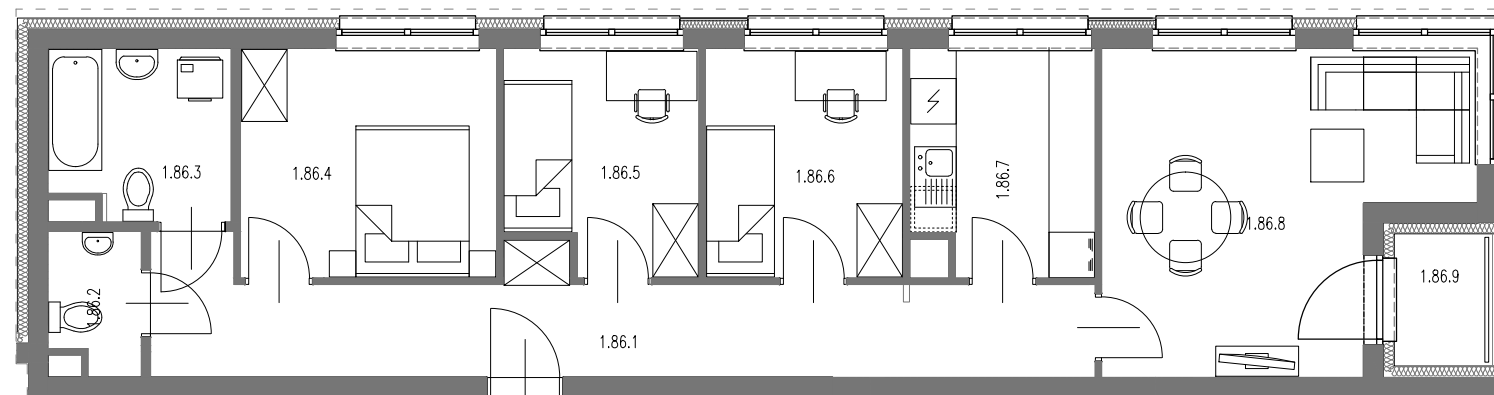

BUDYNEK A KLATKA A MIESZKANIE NR 86		73,45 m ²
1.86.1	Przedpokój	16,24 m ²
1.86.2	WC	2,10 m ²
1.86.3	Łazienka	5,18 m ²
1.86.4	Pokój	10,11 m ²
1.86.5	Pokój	7,15 m ²
1.86.6	Pokój	7,80 m ²
1.86.7	Kuchnia	6,95 m ²
1.86.8	Pokój dzienny	17,92 m ²
UKŁAD MIESZKANIA:		PÓŁNOCNO-WSCHODNIE
1.86.9	Loggia	2,1 m ²

5 PIĘTRO

NUMER MIESZKANIA
86

POWIERZCHNIA MIESZKANIA
73,45 m²

- POWIERZCHNIA UŻYTKOWA OBLICZANA WEDŁUG NORMY PN-ISO 9836:1997
- RZUT MIESZKANIA ZOSTAŁ SPORZĄDZONY NA PODSTAWIE PROJEKTU BUDOWLANEGO, ZASTRZEŻA SIĘ MOŻLIWOŚĆ ZMIAN W UKŁADZIE MIESZKANIA I PODANYCH POWIERZCHNIACH, ZGODNIE Z ZAPISAMI UMOWY DEWELOPERSKIEJ.
- W ZWIĄZKU W OPRACOWYNIEM PROJEKTU WYKONAWCZEGO ZE WZGLĘDÓW KONSTRUKCYJNYCH, INSTALACYJNYCH I ARCHITEKTONICZNYCH MOGĄ WYSTĄPIĆ ZMIANY W ZAKRESIE PIONÓW I KOLIMÓW ORAZ KOREKTY OTWORÓW OKIENNYCH

B2STUDIO

1 PIĘTRO