

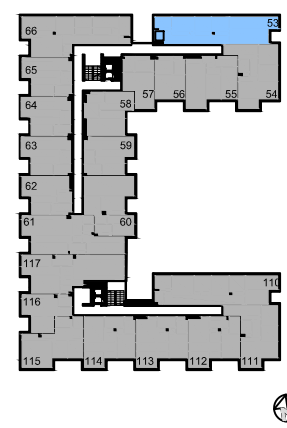


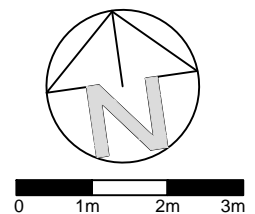

# OSIEDLE PILTZA

## BIURO SPRZEDAŻY

ul. Lea 202a, 30-133 Kraków  
 tel: 12 357 41 60, 12 357 41 62  
 e-mail: biuro@osiedlepiltza.pl  
 www.osiedlepiltza.pl

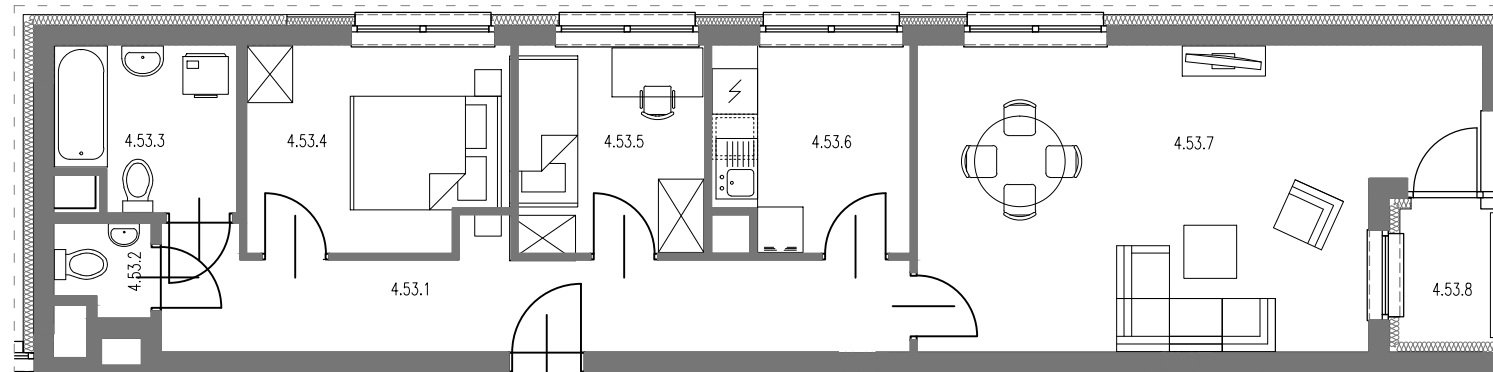

BUDYNEK A KLATKA A MIESZKANIE NR 53		68,43 m <sup>2</sup>
4.53.1	Przedpokój	12,98 m <sup>2</sup>
4.53.2	WC	1,40 m <sup>2</sup>
4.53.3	Łazienka	4,87 m <sup>2</sup>
4.53.4	Pokój	9,03 m <sup>2</sup>
4.53.5	Pokój	6,69 m <sup>2</sup>
4.53.6	Kuchnia	6,77 m <sup>2</sup>
4.53.7	Pokój dzienny	26,69 m <sup>2</sup>
UKŁAD MIESZKANIA:		WSCHODNIE
4.53.8	Loggia	2,10 m <sup>2</sup>

- POWIERZCHNIA UŻYTKOWA OBLICZANA WEDŁUG NORMY PN-ISO 9836:1997  
 - RZUT MIESZKANIA ZOSTAŁ SPORZĄDZONY NA PODSTAWIE PROJEKTU BUDOWLANEGO, ZASTRZEŻA SIĘ MOŻLIWOŚĆ ZMIAN W UKŁADZIE MIESZKANIA I PODANYCH POWIERZCHNIACH, ZGODNIE Z ZAPISAMI UMOWY DEWELOPERSKIEJ.  
 - W ZWIĄZKU W OPRACOWYWIANIEM PROJEKTU WYKONAWCZEGO ZE WZGLĘDÓW KONSTRUKCYJNYCH, INSTALACYJNYCH I ARCHITEKTONICZNYCH MOGĄ WYSTĄPIĆ ZMIANY W ZAKRESIE PIONÓW I KOLINÓW ORAZ KOREKTY OTWORÓW OKIENNYCH

**B2STUDIO**

4 PIĘTRO

NUMER MIESZKANIA  
53

POWIERZCHNIA MIESZKANIA  
68,43 m<sup>2</sup>

**4**  
PIĘTRO