

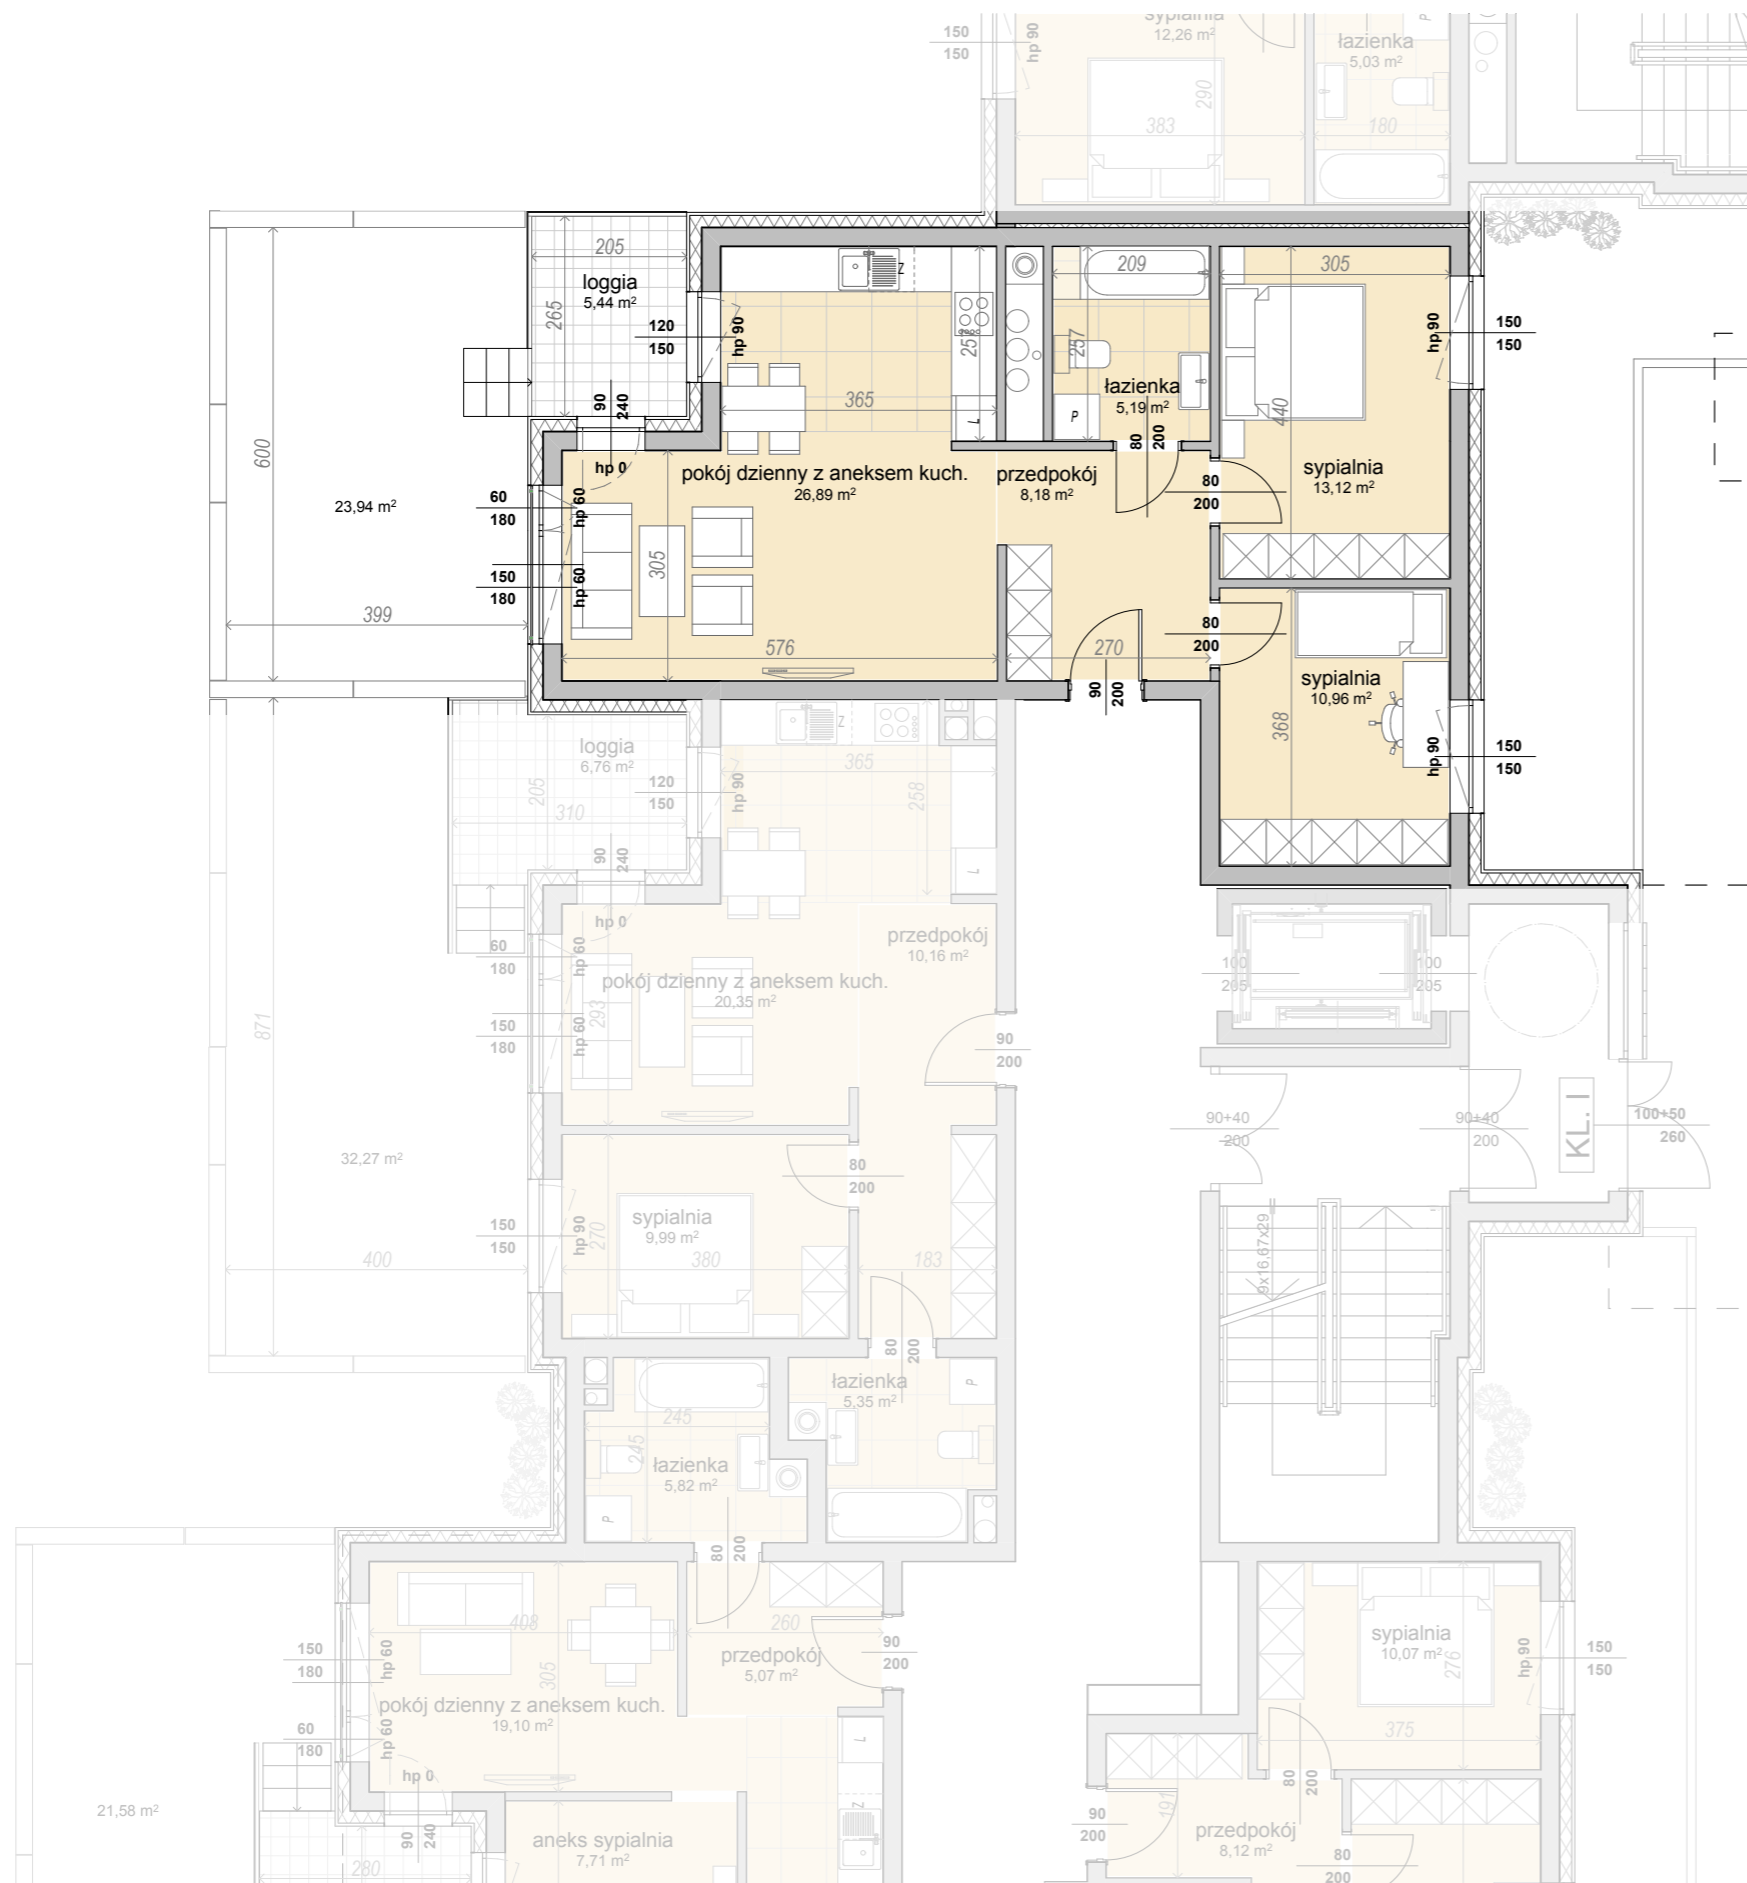
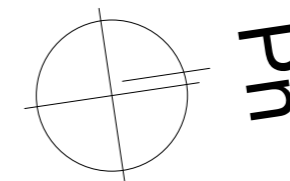


M5
64,34m²

TYP: 3PA
BUDYNEK NR 1
KLATKA I
PARTER

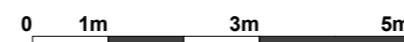

nazwa pomieszczenia	m ²
przedpokój	8,18m ²
pokój dzienny z aneksem	26,89m ²
sypialnia	13,12m ²
sypialnia	10,96m ²
łazienka	5,19m ²
razem	64,34m²
loggia	5,44m ²
komórka lokatorska	
ogródek	23,94m ²

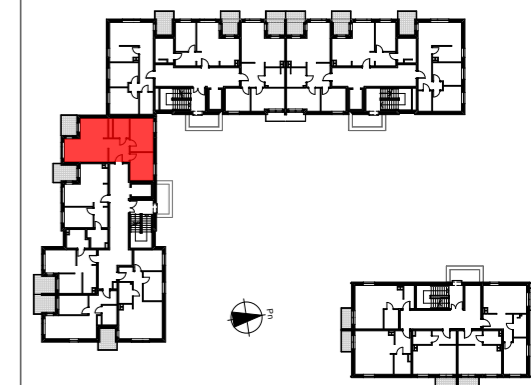

NINIEJSZY RYSUNEK MA CHARAKTER POGLĄDOWY. WERSJA OSTATECZNA MOŻE NIEZNACZNIE RÓŻNIĆ SIĘ OD NINIEJSZEGO RYSUNKU CO JEST REZULTATEM PROCESU BUDOWLANEGO. NINIEJSZE OPRACOWANIE NIE MA WPLYWU NA UPRAWNIENIA KUPUJĄCEGO ZAWARTE W UMOWIE. SPOSÓB ROZMIESZCZENIA MEBLI I URZĄDZEŃ MA CHARAKTER POGLĄDOWY. POWIRZCHNIA ZOSTAŁY PODANE DLA WYKOŃCZENIA W STANDARDZIE DEWELOPERSKIM ZGODNIE Z NORMĄ PN-ISO 9836:1997