
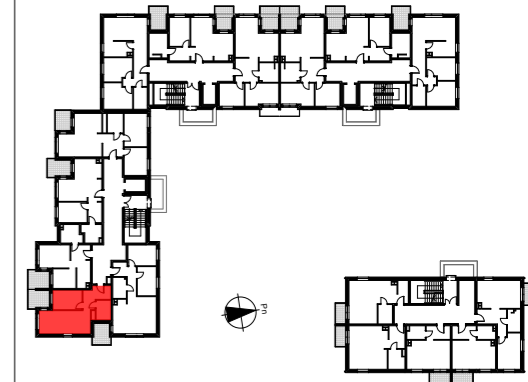


M22**42,70m²**TYP: 2PA
BUDYNEK NR 1
KLATKA I
PIĘTRO IV

nazwa pomieszczenia	m ²
przedpokój	9,64m ²
pokój dzienny z aneksem	20,38m ²
aneks sypialny	7,71m ²
łazienka	4,97m ²
razem	42,70m²
loggia	6,60m ²
komórka lokatorska	

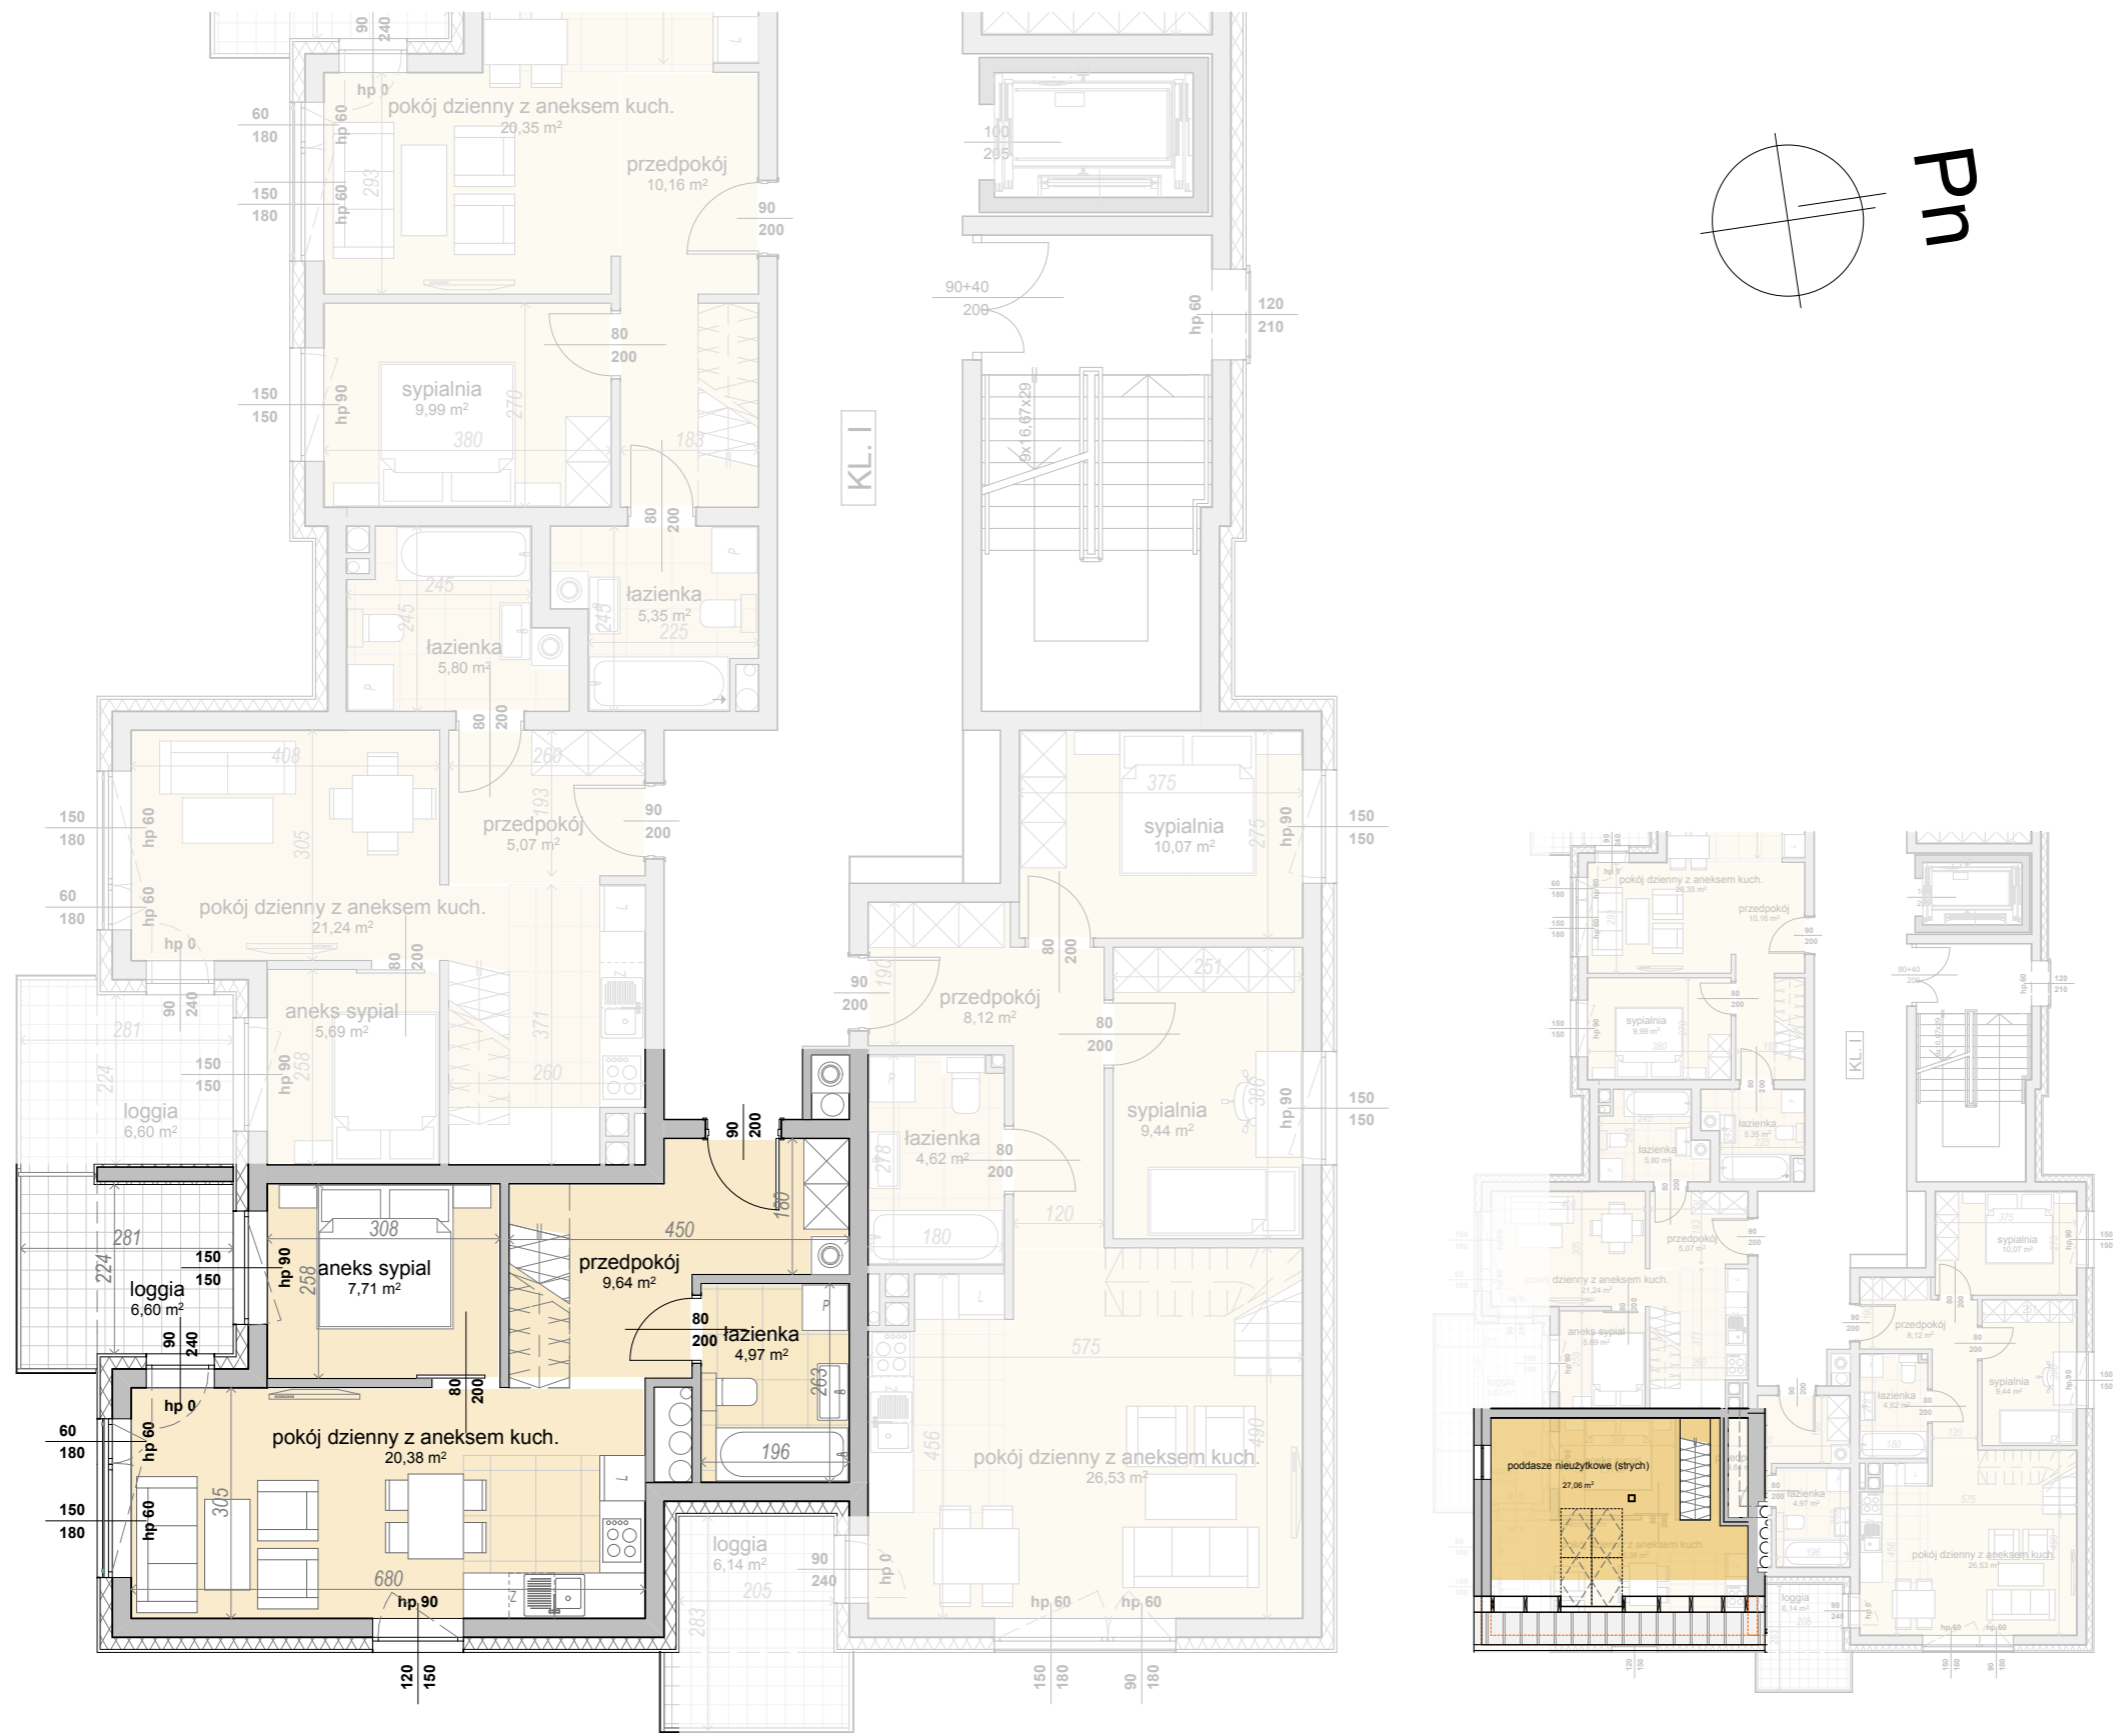

0 1m 3m 5m

0 1m 3m 5m

NINIEJSZY RYSUNEK MA CHARAKTER POGŁADOWY. WERSJA OSTATECZNA MOŻE NIEZNACZNIE RÓŻNIĆ SIĘ OD NINIEJSZEGO RYSUNKU CO JEST REZULTATEM PROCESU BUDOWLANEGO. NINIEJSZE OPRAWOWANIE NIE MA WPLYWU NA UPRAWNIENIA KUPUJĄCEGO ZAWARTE W UMOWIE. SPOSÓB ROZMIESZCZENIA MEBLI I URZĄDZEŃ MA CHARAKTER POGŁADOWY. POWIRZCHNIA ZOSTAŁY PODANE DLA WYKOŃCZENIA W STANDARDZIE DEWELOPERSKIM ZGODNIE Z NORMĄ PN-ISO 9836:1997