

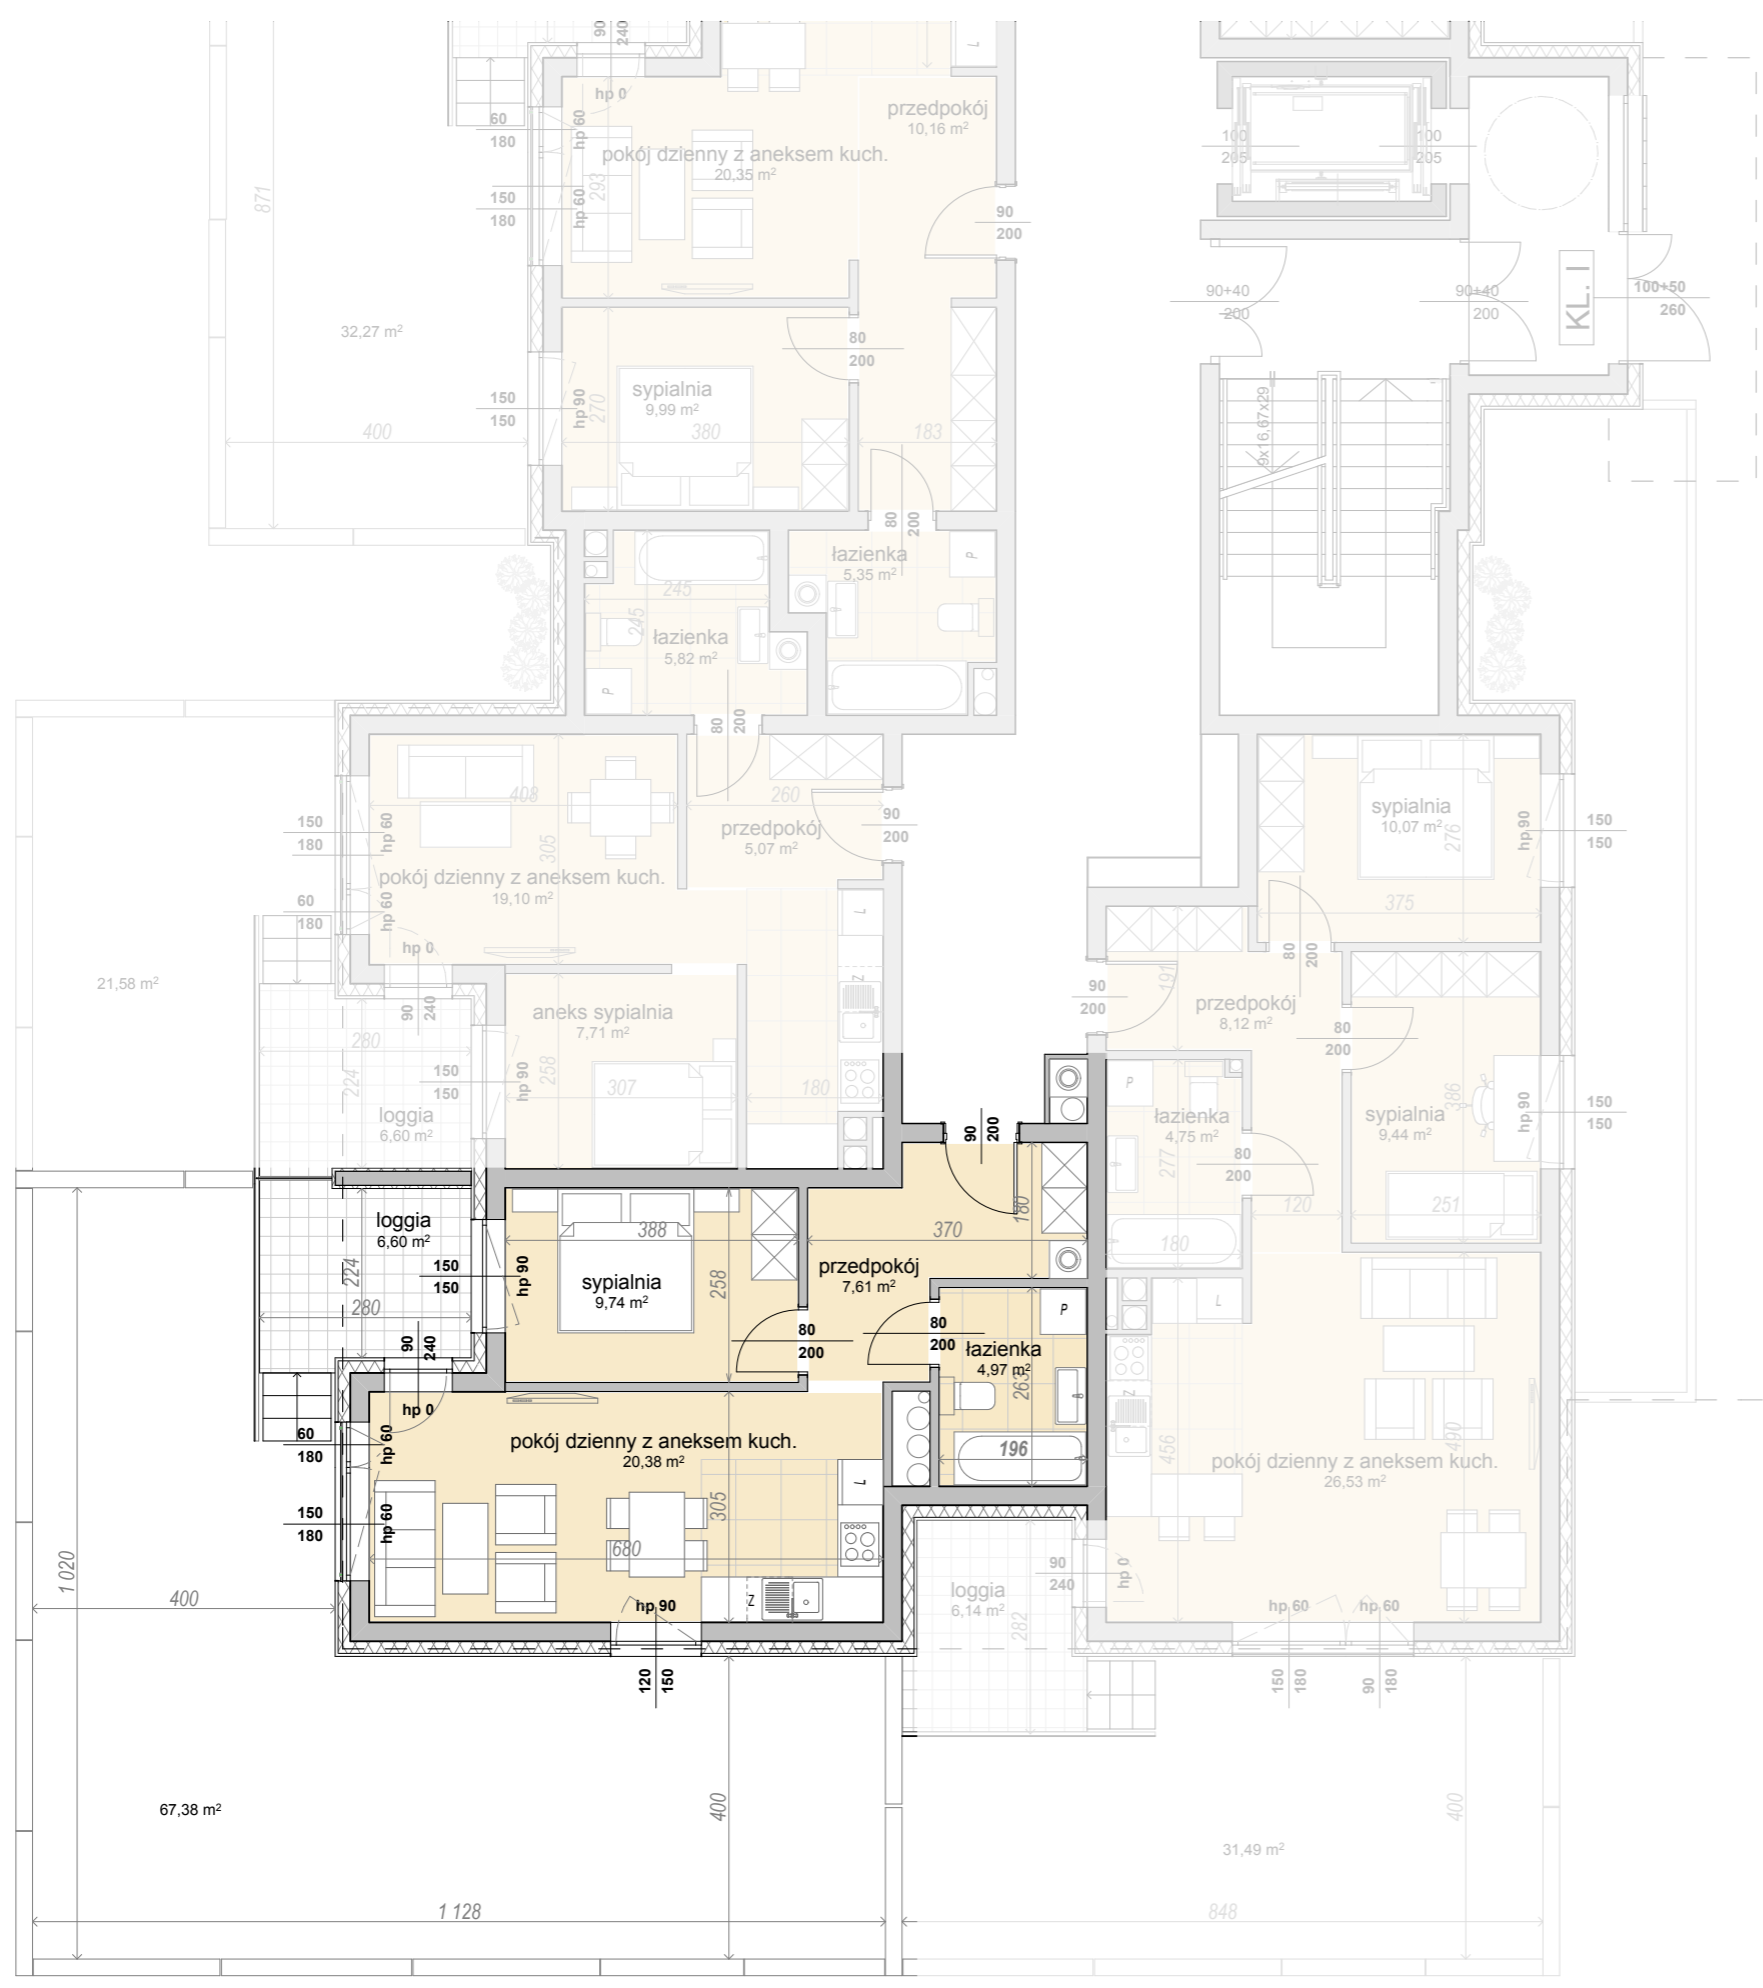
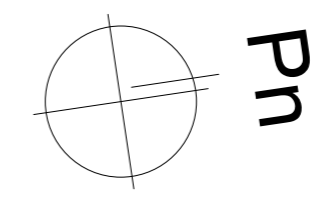


**M2**  
**42,70m<sup>2</sup>**  
 TYP: 2PA  
 BUDYNEK NR 1  
 KLATKA I  
 PARTER

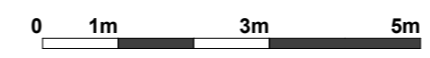

nazwa pomieszczenia	m <sup>2</sup>
przedpokój	7,61m <sup>2</sup>
pokój dzienny z aneksem	20,38m <sup>2</sup>
sypialnia	9,74m <sup>2</sup>
łazienka	4,97m <sup>2</sup>
<b>razem</b>	<b>42,70m<sup>2</sup></b>
loggia	6,60m <sup>2</sup>
komórka lokatorska	
ogródek	67,38m <sup>2</sup>

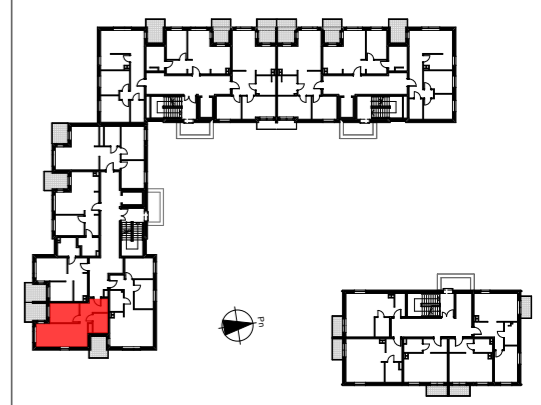

NINIEJSZY RYSUNEK MA CHARAKTER POGLĄDOWY. WERSJA OSTATECZNA MOŻE NIEZNACZNIE RÓŻNIĆ SIĘ OD NINIEJSZEGO RYSUNKU CO JEST REZULTATEM PROCESU BUDOWLANEGO. NINIEJSZE OPRAWOWANIE NIE MA WPLYWU NA UPRAWNIENIA KUPUJĄCEGO ZAWARTE W UMOWIE. SPOSÓB ROZMIESZCZENIA MEBLI I URZĄDZEŃ MA CHARAKTER POGLĄDOWY. POWIRZCHNIA ZOSTAŁY PODANE DLA WYKOŃCZENIA W STANDARDZIE DEWELOPERSKIM ZGODNIE Z NORMĄ PN-ISO 9836:1997