





# M49

## 62,84m<sup>2</sup>

TYP: 3PA  
BUDYNEK NR 1  
KLATKA III  
PIĘTRO II

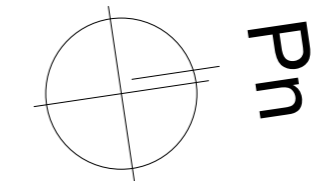

nazwa pomieszczenia	m <sup>2</sup>
przedpokój	11,80m <sup>2</sup>
pokój dzienny z aneksem	24,51m <sup>2</sup>
sypialnia	11,50m <sup>2</sup>
sypialnia	10,35m <sup>2</sup>
łazienka	4,68m <sup>2</sup>
<b>razem</b>	<b>65,07</b>
loggia	6,75m <sup>2</sup>
komórka lokatorska	

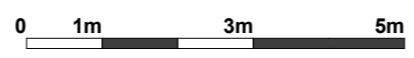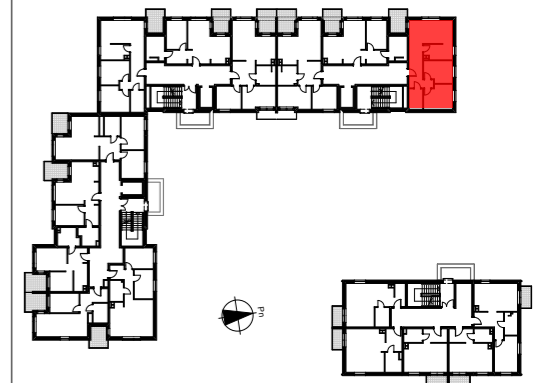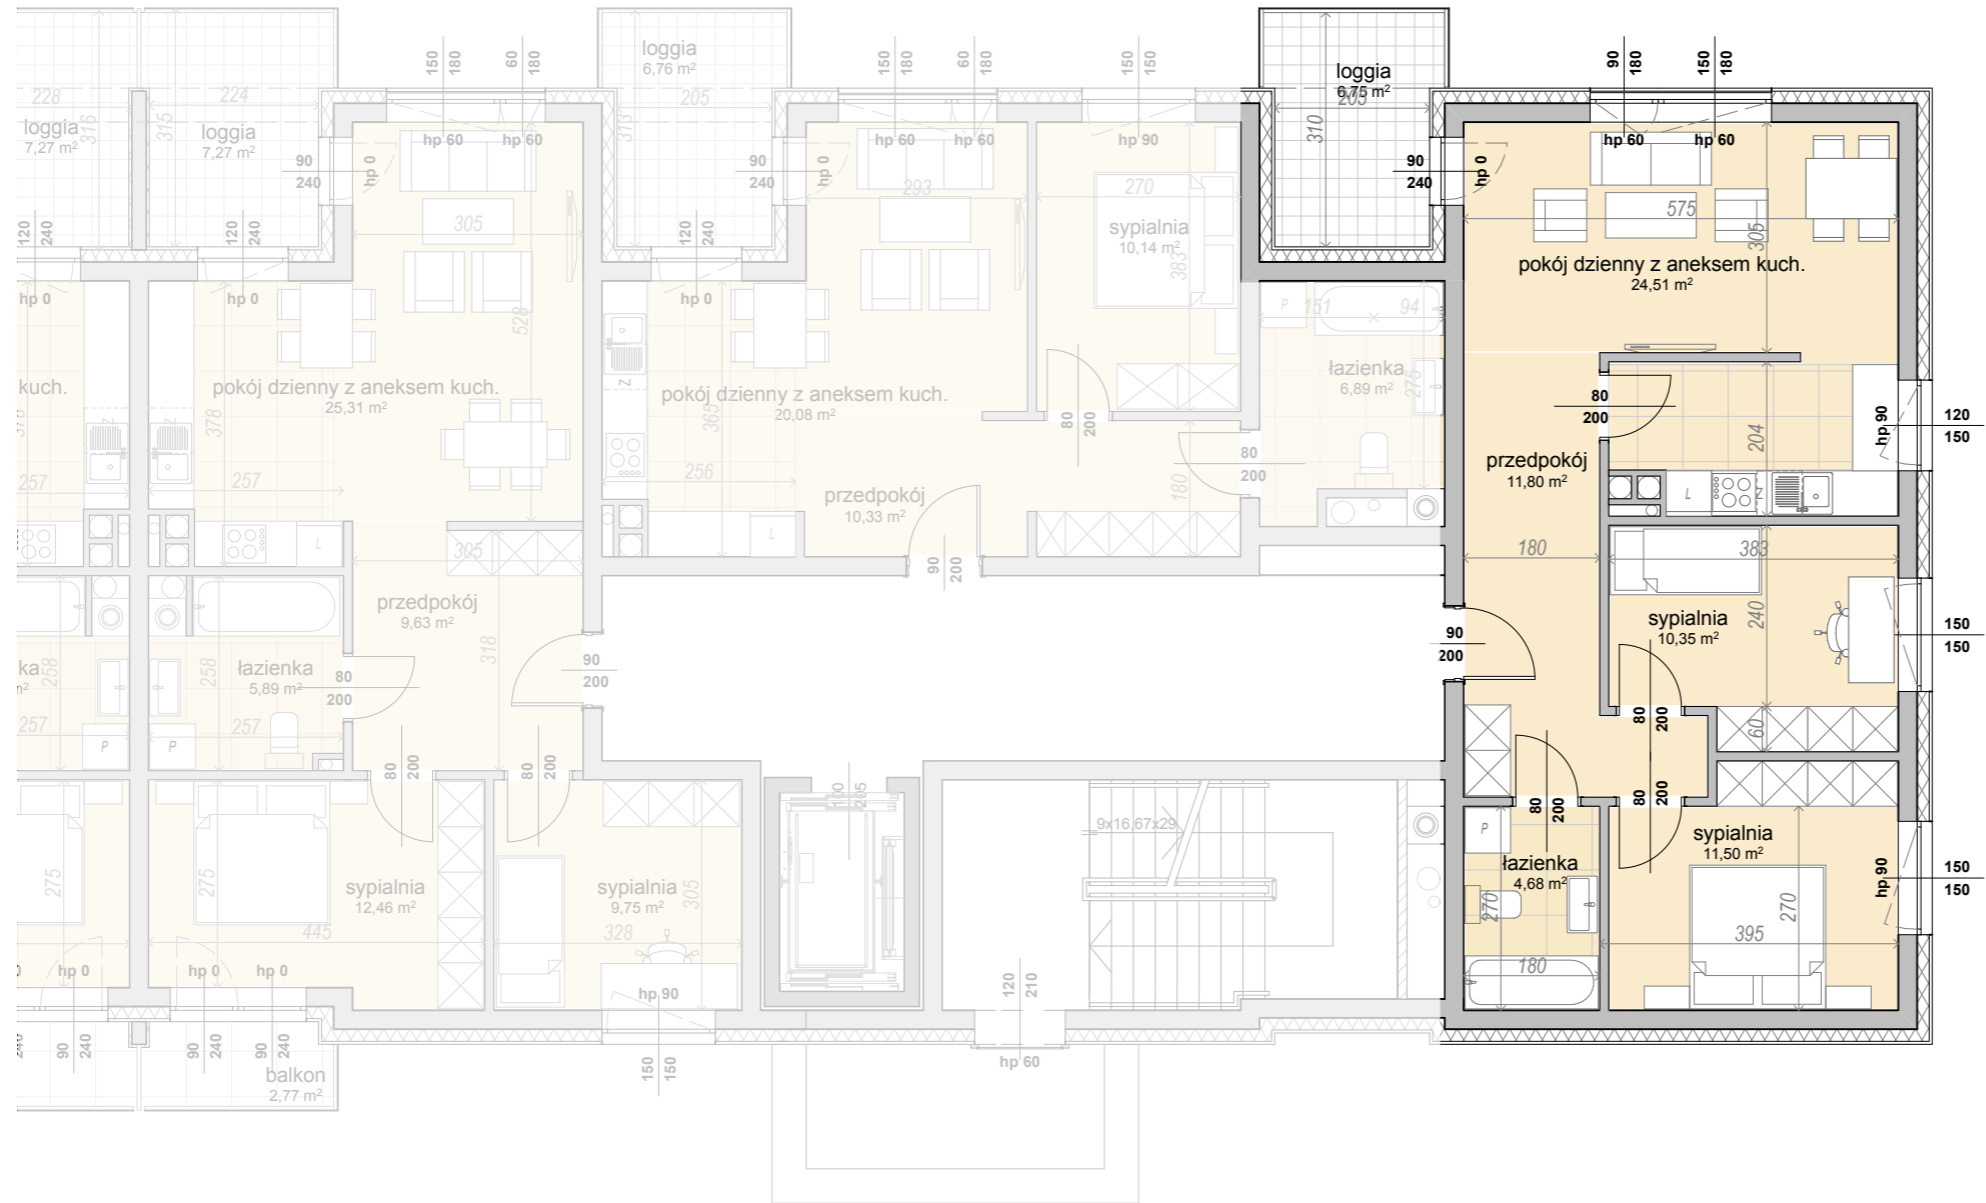

NINIEJSZY RYSUNEK MA CHARAKTER POGLĄDOWY. WERSJA OSTATECZNA MOŻE NIEZNACZNIE RÓŻNIĆ SIĘ OD NINIEJSZEGO RYSUNKU CO JEST REZULTATEM PROCESU BUDOWLANEGO. NINIEJSZE OPRACOWANIE NIE MA WPLYWU NA UPRAWNIENIA KUPUJĄCEGO ZAWARTE W UMOWIE. SPOSÓB ROZMIESZCZENIA MEBLI I URZĄDZEŃ MA CHARAKTER POGLĄDOWY. POWIRZCHNIA ZOSTAŁY PODANE DLA WYKOŃCZENIA W STANDARDZIE DEWELOPERSKIM ZGODNIE Z NORMĄ PN-ISO 9836:1997