
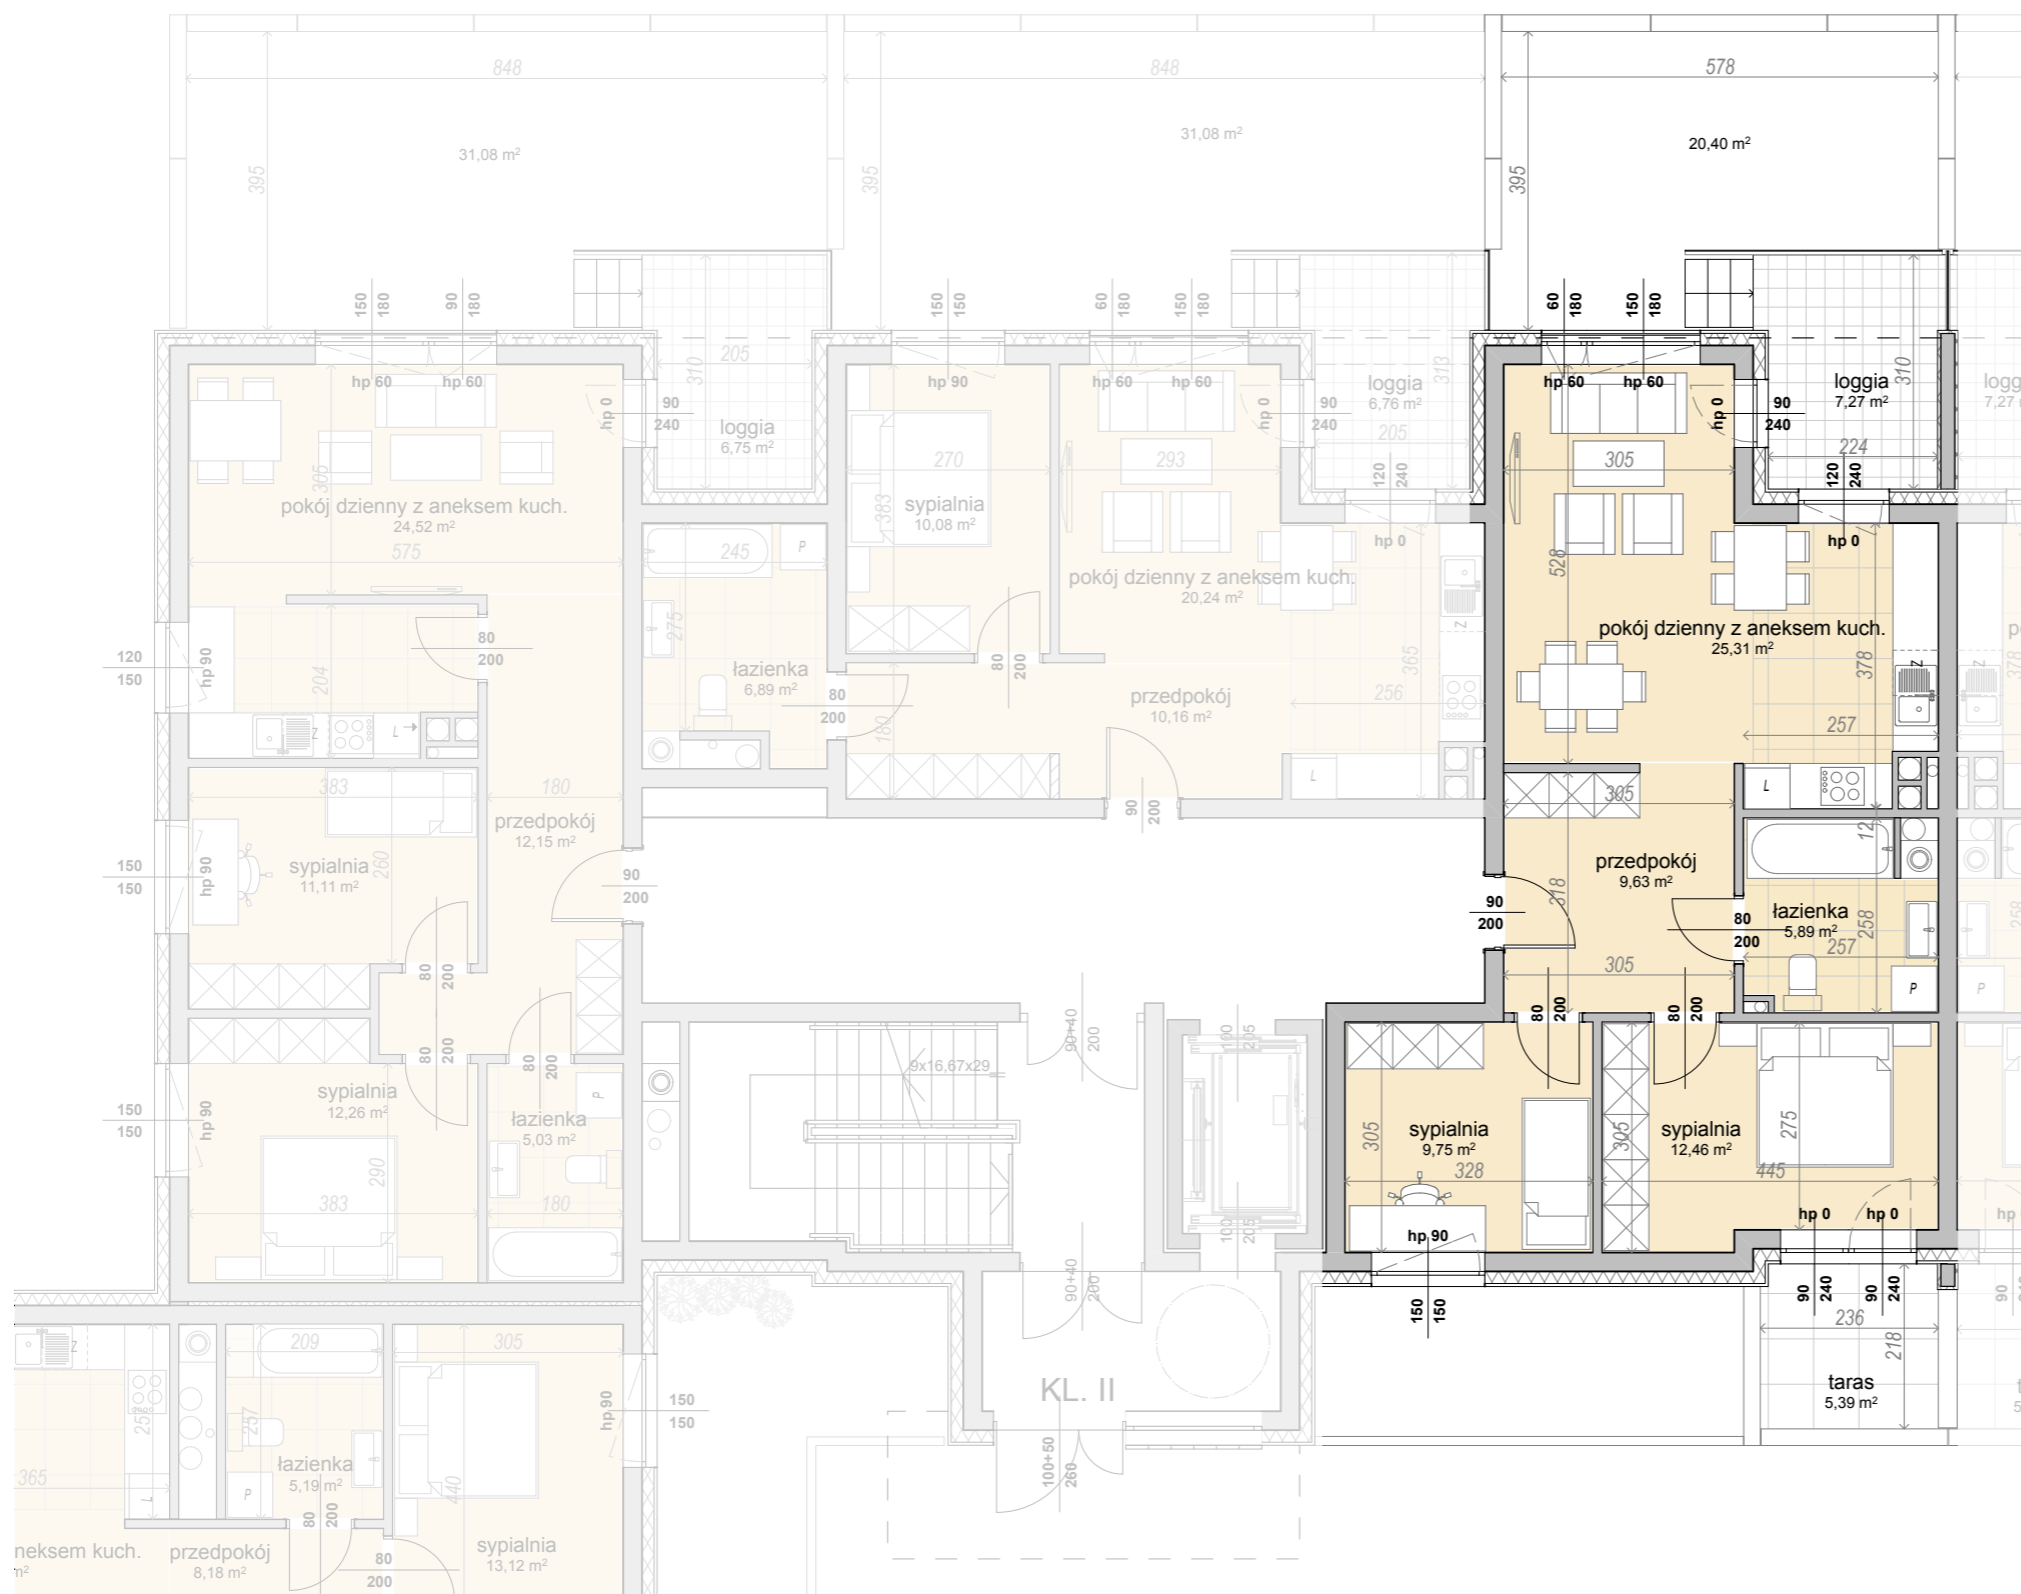



M28

63,04m²

TYP: 3PA
BUDYNEK NR 1
KLATKA II
PARTER

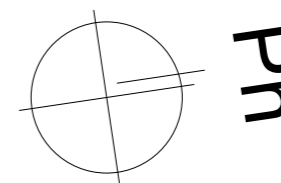

nazwa pomieszczenia	m ²
przedpokój	9,63m ²
pokój dzienny z aneksem	25,31m ²
sypialnia	9,75m ²
sypialnia	12,46m ²
łazienka	5,89m ²
razem	63,04
loggia	7,27m ²
taras	5,39m ²
komórka lokatorska	
ogródek	20,40m ²

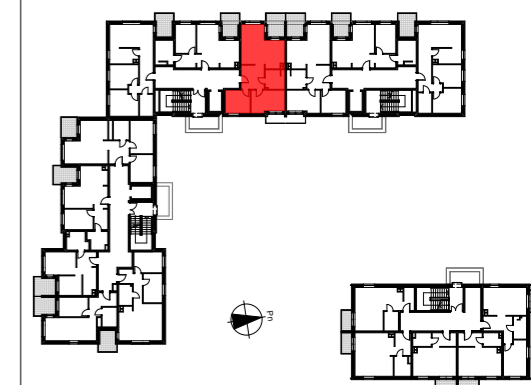

NINIEJSZY RYSUNEK MA CHARAKTER POGLĄDOWY. WERSJA OSTATECZNA MOŻE NIEZNACZNIE RÓŻNIĆ SIĘ OD NINIEJSZEGO RYSUNKU CO JEST REZULTATEM PROCESU BUDOWLANEGO. NINIEJSZE OPRAWOWANIE NIE MA WPLYWU NA UPRAWNIENIA KUPUJĄCEGO ZAWARTE W UMOWIE. SPOSÓB ROZMIESZCZENIA MEBLI I URZĄDZEŃ MA CHARAKTER POGLĄDOWY. POWIRZCHNIA ZOSTAŁY PODANE DLA WYKOŃCZENIA W STANDARDZIE DEWELOPERSKIM ZGODNIE Z NORMĄ PN-ISO 9836:1997