

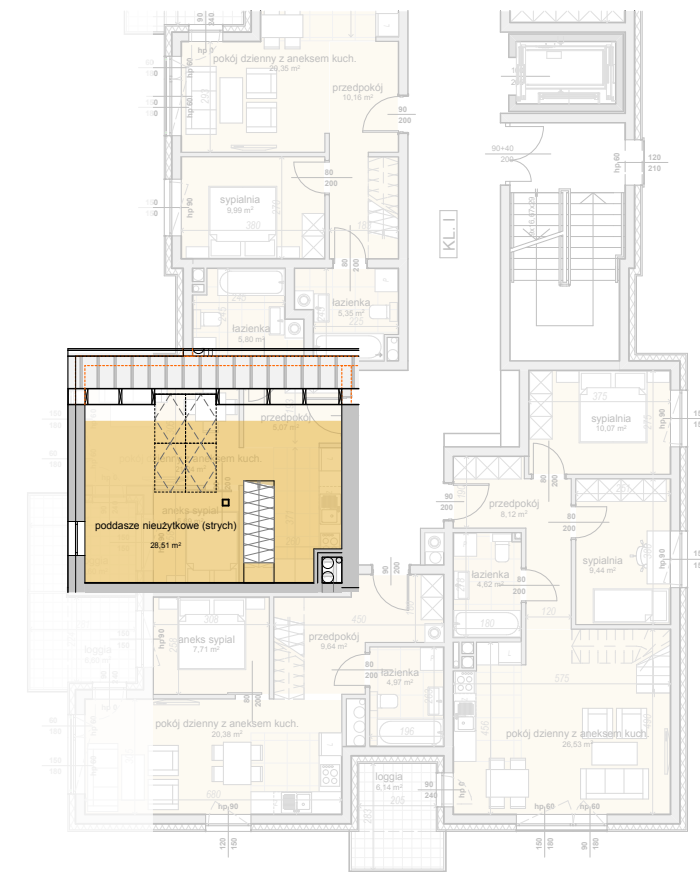
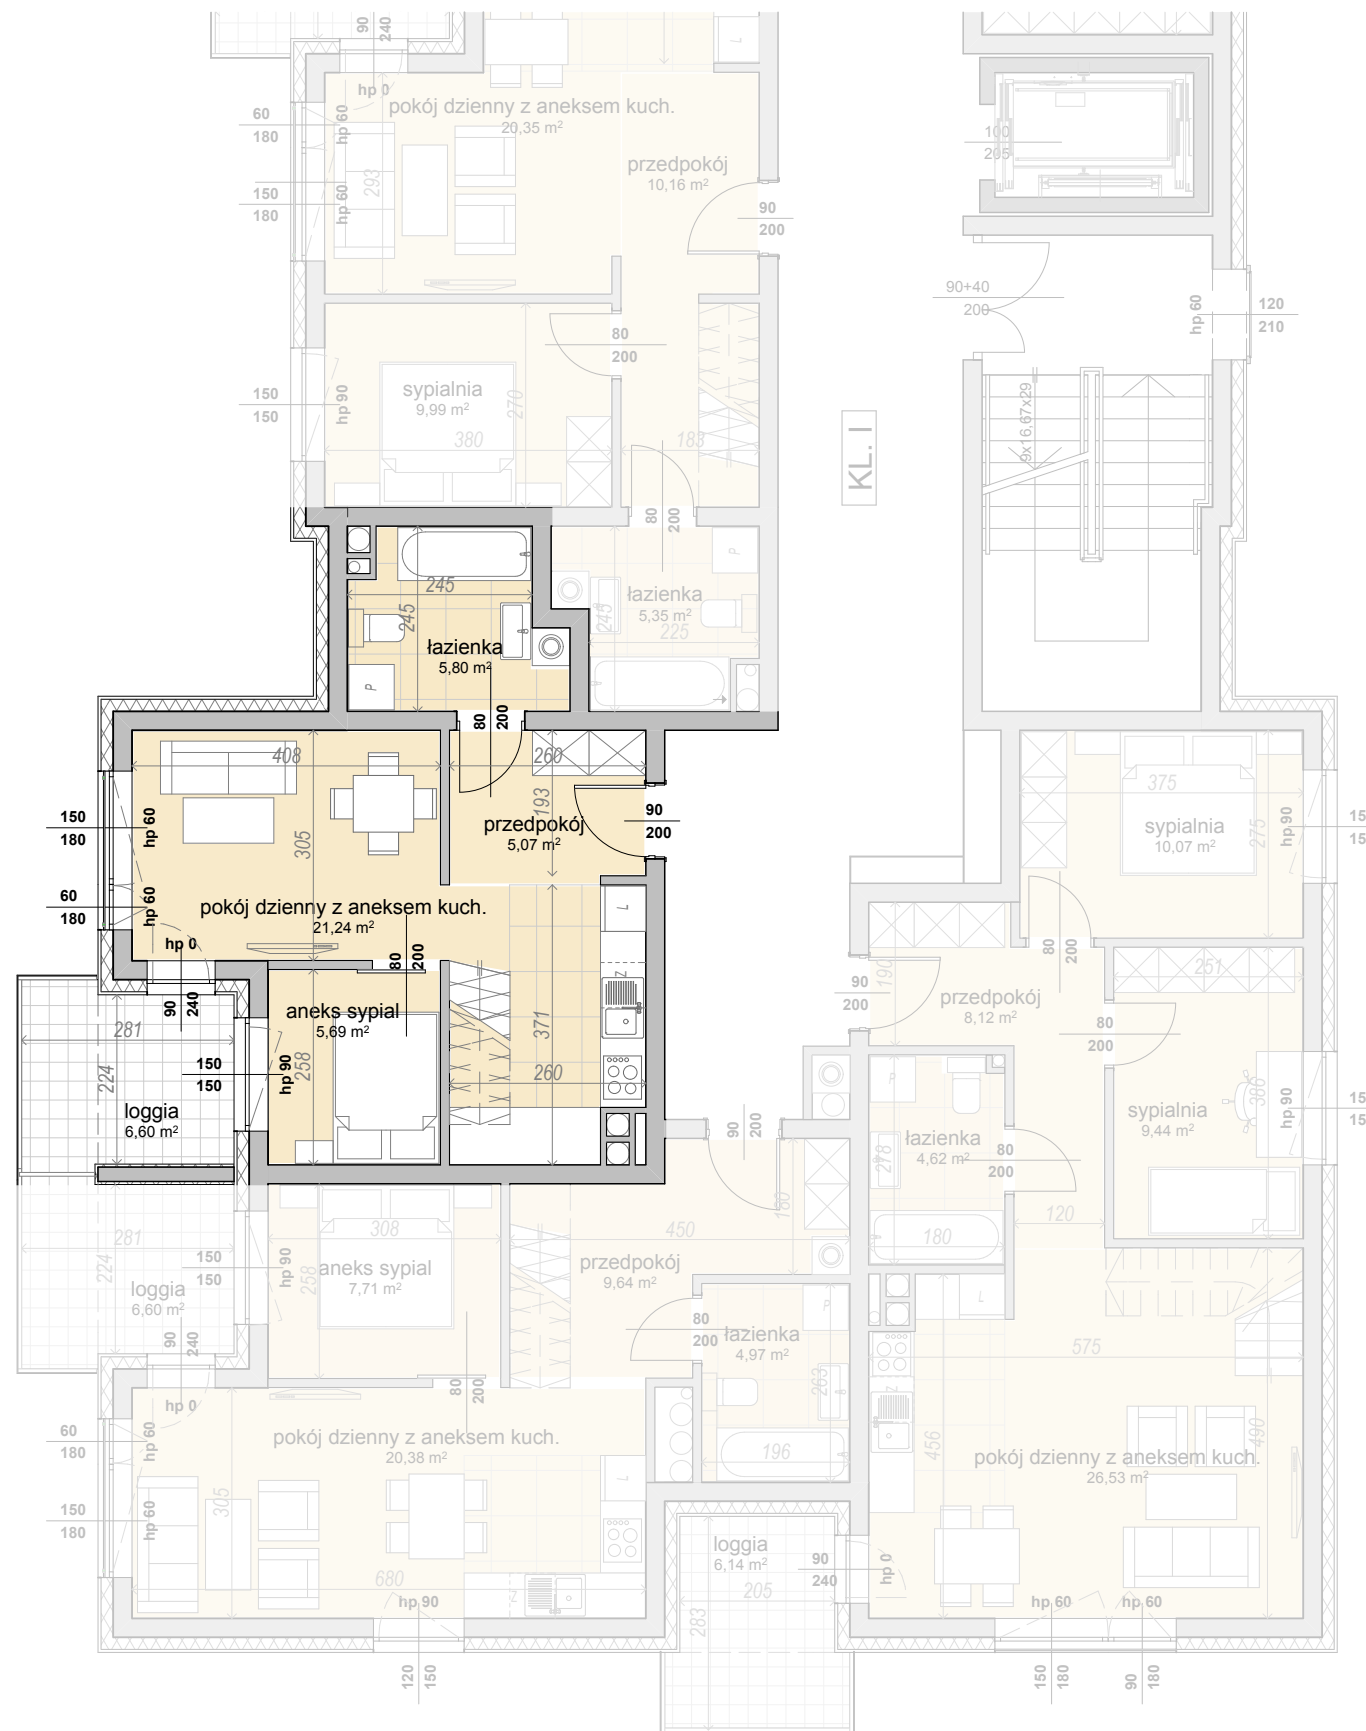


M23
37,70m²

TYP: 2PA
BUDYNEK NR 1
KLATKA I
PIĘTRO IV

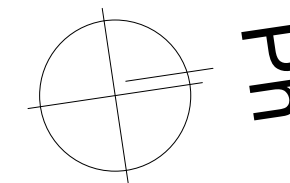

nazwa pomieszczenia	m ²
przedpokój	5,07m ²
pokój dzienny z aneksem	21,24m ²
aneks sypialnia	5,69m ²
łazienka	5,80m ²
razem	37,70m²
loggia	6,60m ²
komórka lokatorska	

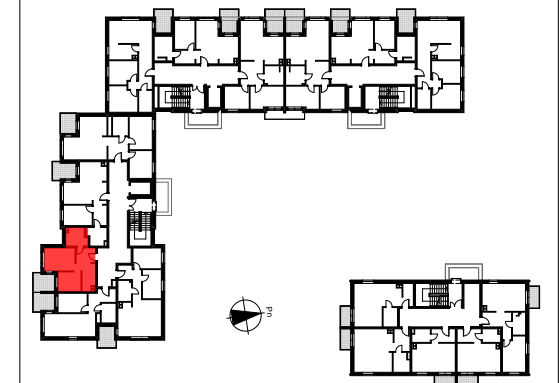

NINIEJSZY RYSUNEK MA CHARAKTER POGLĄDOWY. WERSJA OSTATECZNA MOŻE NIEZNACZNIE RÓŻNIĆ SIĘ OD NINIEJSZEGO RYSUNKU CO JEST REZULTATEM PROCESU BUDOWLANEGO. NINIEJSZE OPRAWOWANIE NIE MA WPLYWU NA UPRAWNIENIA KUPUJĄCEGO ZAWARTE W UMOWIE. SPOSÓB ROZMIESZCZENIA MEBLI I URZĄDZEŃ MA CHARAKTER POGLĄDOWY. POWIRZCHNIA ZOSTAŁY PODANE DLA WYKOŃCZENIA W STANDARDZIE DEWELOPERSKIM ZGODNIE Z NORMĄ PN-ISO 9836:1997