
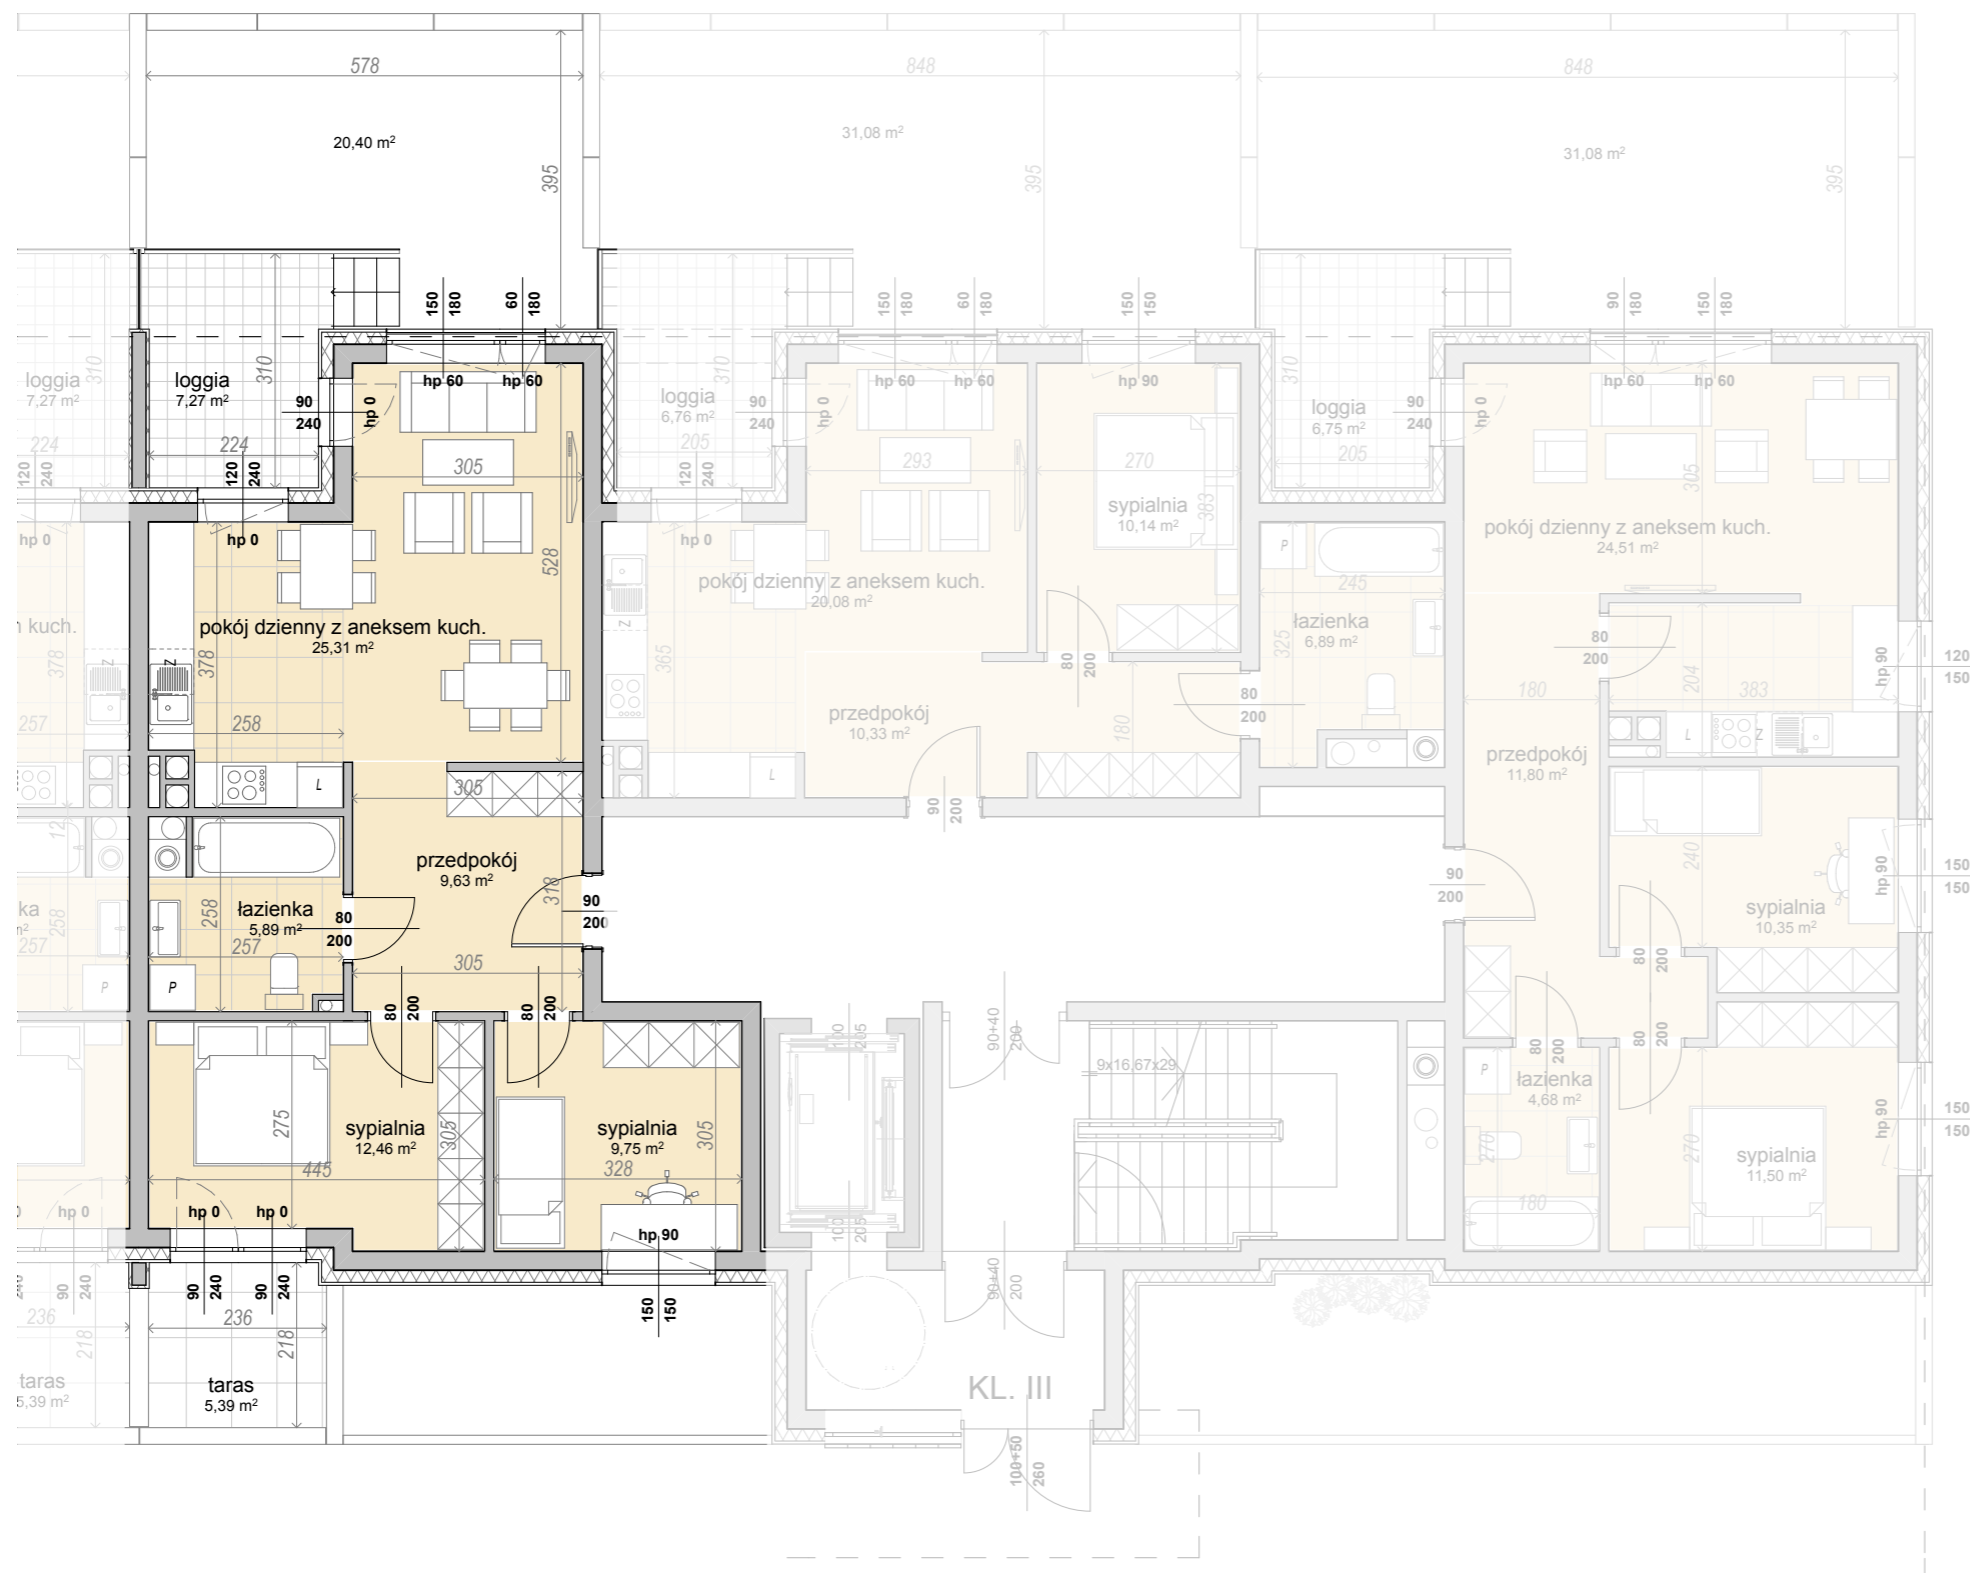




# M41

## 63,04m<sup>2</sup>

TYP: 3PA  
BUDYNEK NR 1  
KLATKA III  
PARTER

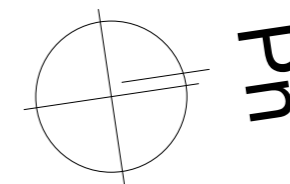

nazwa pomieszczenia	m <sup>2</sup>
przedpokój	9,63m <sup>2</sup>
pokój dzienny z aneksem	25,31m <sup>2</sup>
sypialnia	9,75m <sup>2</sup>
sypialnia	12,46m <sup>2</sup>
łazienka	5,89m <sup>2</sup>
<b>razem</b>	<b>63,04</b>
loggia	7,27m <sup>2</sup>
taras	5,39m <sup>2</sup>
komórka lokatorska	
ogródek	20,40m <sup>2</sup>

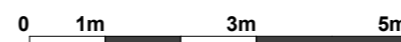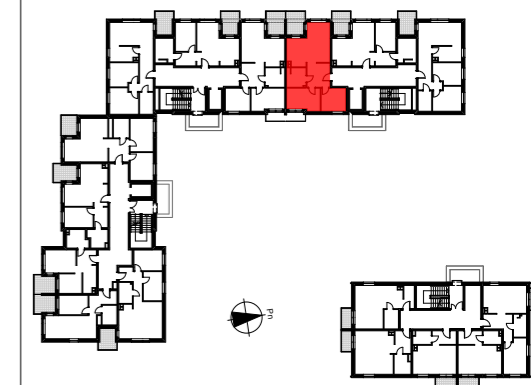

NINIEJSZY RYSUNEK MA CHARAKTER POGLĄDOWY. WERSJA OSTATECZNA MOŻE NIEZNACZNIE RÓŻNIĆ SIĘ OD NINIEJSZEGO RYSUNKU CO JEST REZULTATEM PROCESU BUDOWLANEGO. NINIEJSZE OPRAWOWANIE NIE MA WPLYWU NA UPRAWNIENIA KUPUJĄCEGO ZAWARTE W UMOWIE. SPOSÓB ROZMIESZCZENIA MEBLI I URZĄDZEŃ MA CHARAKTER POGLĄDOWY. POWIRZCHNIA ZOSTAŁY PODANE DLA WYKOŃCZENIA W STANDARDZIE DEWELOPERSKIM ZGODNIE Z NORMĄ PN-ISO 9836:1997