

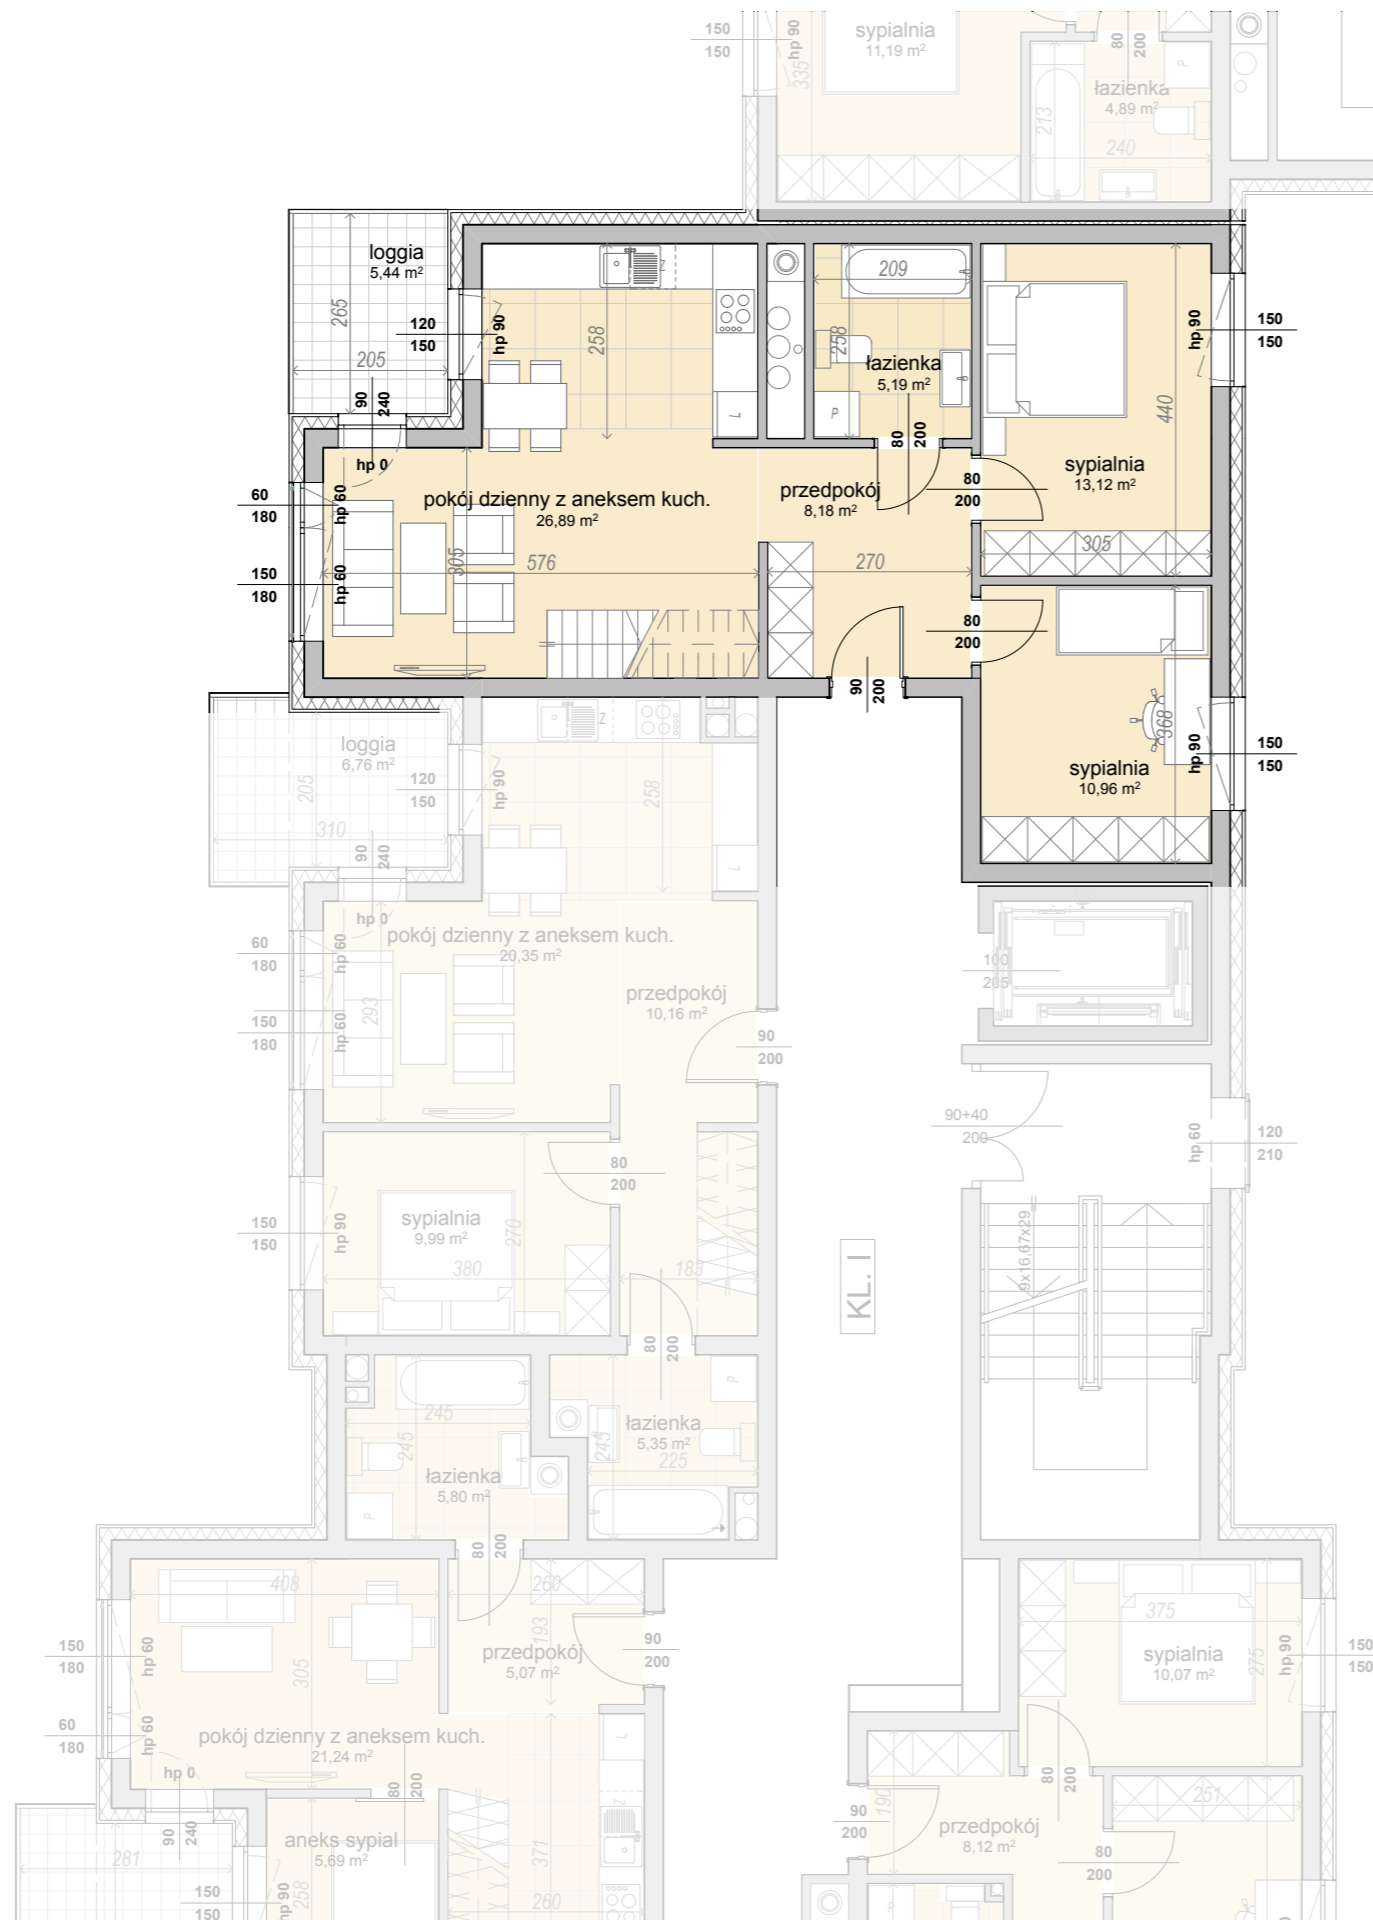


M25
64,34m²

TYP: 3PA
BUDYNEK NR 1
KLATKA I
PIĘTRO IV

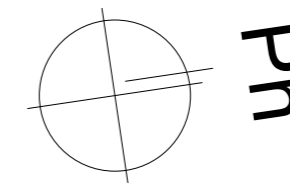


0 1m 3m 5m

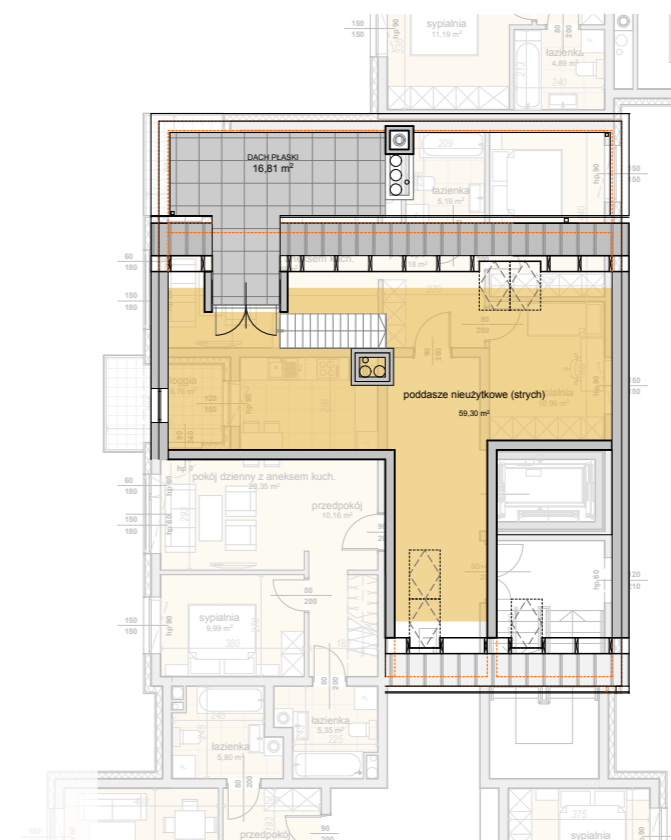

0 1m 3m 5m

nazwa pomieszczenia	m ²
przedpokój	8,18m ²
pokój dzienny z aneksem	26,89m ²
sypialnia	13,12m ²
sypialnia	10,96m ²
łazienka	5,19m ²
razem	64,34m²
loggia	5,44m ²
komórka lokatorska	

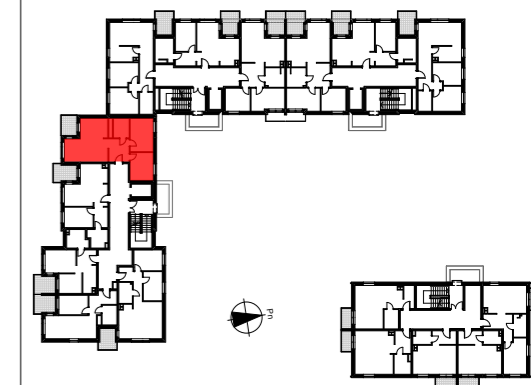

ORLEWSKI
WWW.ORLEWSKI.PL

PRACOWNIA PROJEKTOWA ARCHITEKTONICZNO-BUDOWLANA I OBSŁUGA
UL. WITA STWOSZ 10 TEL: 17 85 34302 NIP: 813 110 80 73 PRACOWNIA@ORLEWSKI.PL
35-113 RZESZÓW KOM. 508 140 100

NINIEJSZY RYSUNEK MA CHARAKTER POGŁĄDOWY. WERSJA OSTATECZNA MOŻE NIEZNACZNIE RÓŻNIĆ SIĘ OD NINIEJSZEGO RYSUNKU CO JEST REZULTATEM PROCESU BUDOWLANEGO. NINIEJSZE OPRACOWANIE NIE MA WPLYWU NA UPRAWNIENIA KUPUJĄCEGO ZAWARTE W UMOWIE. SPOSÓB ROZMIESZCZENIA MEBLI I URZĄDZEŃ MA CHARAKTER POGŁĄDOWY. POWIRZCHNIA ZOSTAŁY PODANE DLA WYKOŃCZENIA W STANDARDZIE DEWELOPERSKIM ZGODNIE Z NORMĄ PN-ISO 9836:1997