



MIASTECZKO WAWER

nr
80

liczba pokoi
2

piętro
3

powierzchnia
46.67 m²

ogródek
-

www.miasteczkowawer.pl


572 727 035

sprzedaz@miasteczkowawer.pl



1	Hol	4.29 m ²
2	Salon + aneks	23.46 m ²
3	Sypialnia	12.91 m ²
4	Łazienka	5.11 m ²
	Powierzchnia pod ściankami działowymi	0.90 m ²
	RAZEM*	46.67 m²
B	Balkon	6.32 m ²

MIESZKANIA PODOBNE

112	59	VII
104	52	VI
96	44	V
88	36	IV
80	28	III
72	20	II
64	12	I
-	-	parter

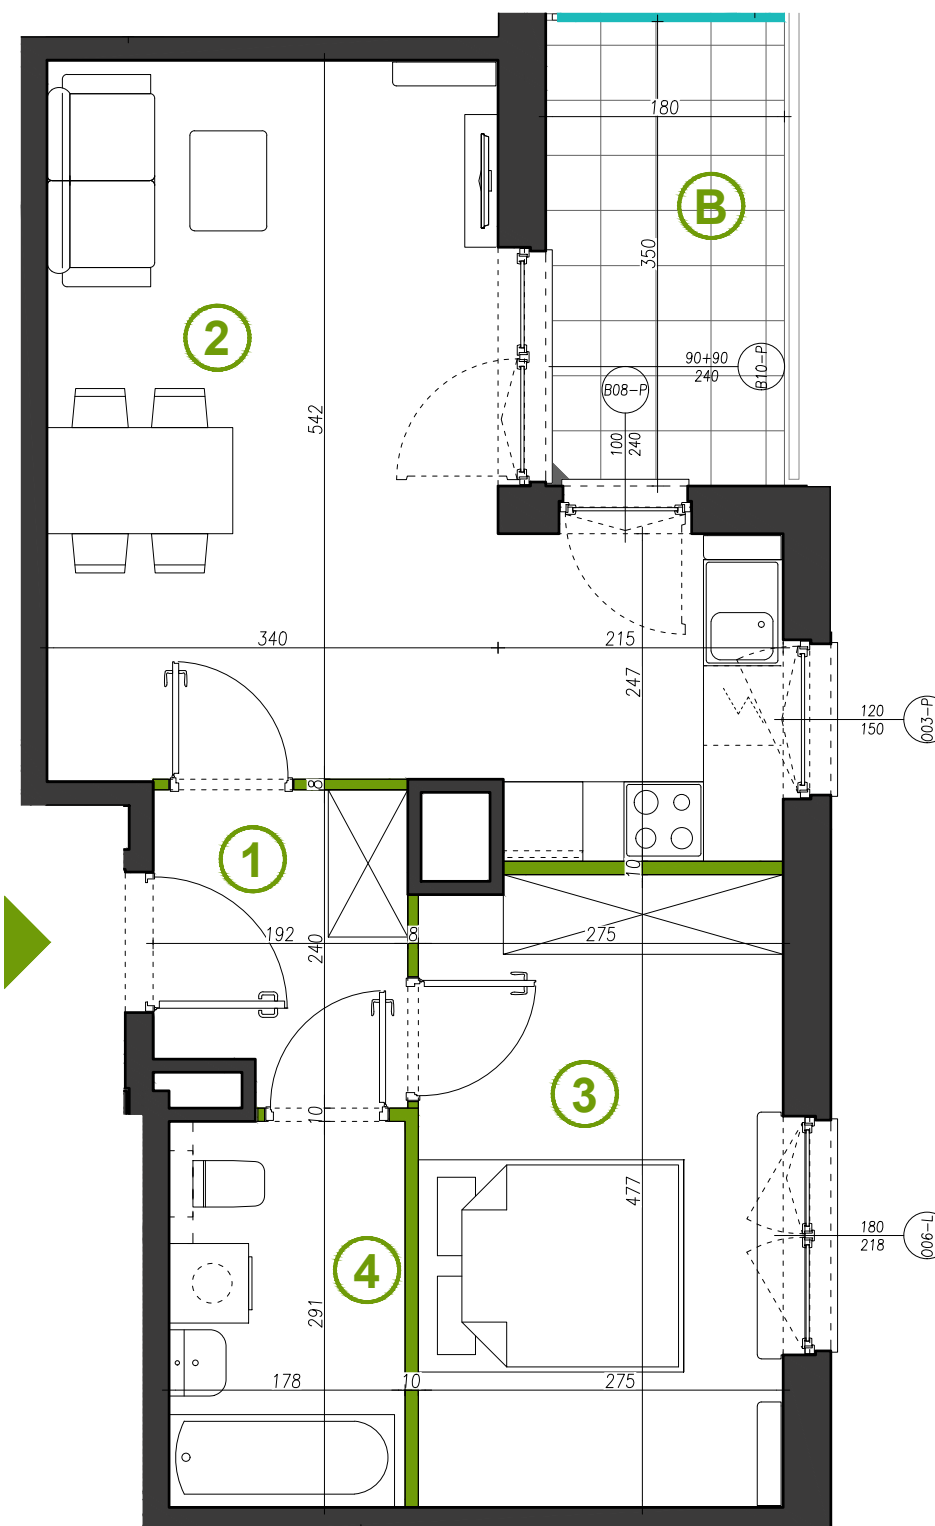

■ przegrody szklane
■ ściany działowe ■ ściany nierozbieralne
 wysokość pomieszczeń: 2.66m**

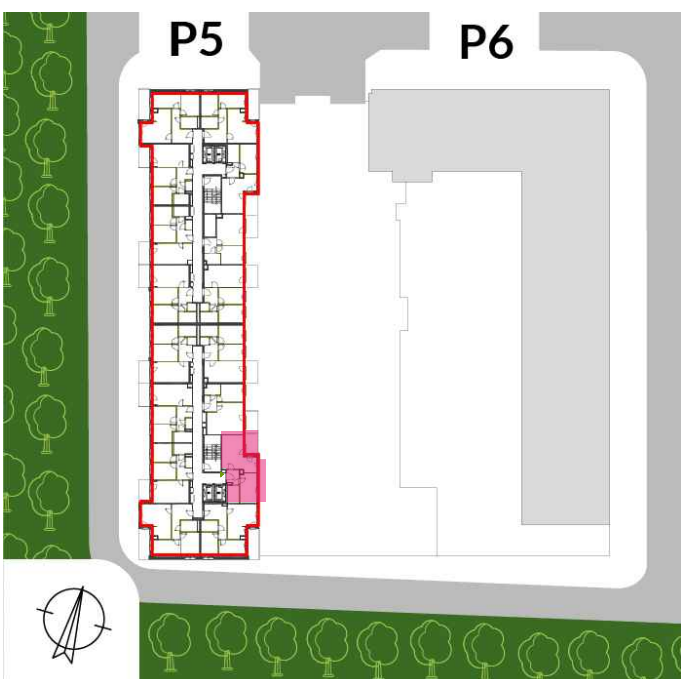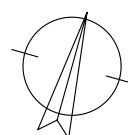

Biuro Sprzedaży na terenie inwestycji:
 ul. Bysawska 82, VII piętro, lok. 6,
 04-993 Warszawa

DEWELOPER
 Miasteczko Wawer Sp. z o.o. S.K.
 ul. Bysawska 82, VII piętro
 04-993 Warszawa

NIP: 9522145570
 REGON: 364074054
 KRS: 0000610060

SPÓŁKA Z GRUPY

PROJEKTANT
FS&P ARCUS

UWAGA: : Ujęta w zestawieniu powierzchnia użytkowa liczona jest wg normy PN ISO 9836:1997. Karta katalogowa została opracowana na podstawie Projektu Wykonawczego. Powierzchnia użytkowa oraz szczegółowe rozwiązania techniczne mogą ulec zmianie w trakcie realizacji projektu. Przedstawiona na rzucie aranżacja lokalu jest przykładowa. Wymiary podane są w stanie surowym. * Powierzchnia użytkowa netto całego mieszkania jest to powierzchnia użytkowa pomieszczeń plus powierzchnia pod ściankami działowymi. ** Wysokość pomieszczeń mierzona od wierzchu szlichty do spodu płyty konstrukcyjnej stropu. Jest to wysokość w stanie surowym, która nie uwzględnia grubości posadzki układanej w mieszkaniu przez użytkownika.