



LOKAL nr 10

■ ŚCIANY NIEROZBIERALNE
 ■ ŚCIANY DZIAŁOWE Z MOŻLIWOŚCIĄ ROZBIÓRKI

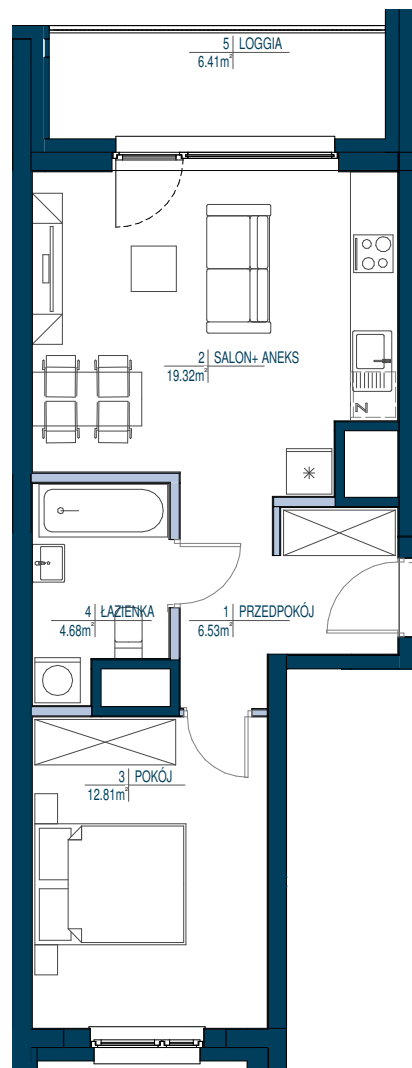

- POWIERZCHNIE LICZONE WG NORMY PN-ISO 9836: 1997 ORAZ ROZPORZĄDZENIA MINISTRA TRANSPORTU, BUDOWNICTWA I GOSPODARKI MORSKIEJ Z DN 25.04.2012
 - POWIERZCHNIE POMIESZCZEŃ MOGĄ ULEĆ ZMIANIE
 - POWIERZCHNIE POMIESZCZEŃ UWZGLĘDNIJĄ WYKOŃCZENIE TYNKIEM
 - POWIERZCHNIE BALKONÓW, LOGGII, TARASÓW NIE SĄ WLICZONE DO POWIERZCHNI MIESZKALNEJ
 - DO POWIERZCHNI UŻYTKOWEJ LOKALU WLICZA SIĘ POWIERZCHNIE ELEMENTÓW NADAJĄCYCH SIĘ DO DEMONTAŻU TAKICH JAK ŚCIANKI DZIAŁOWE

**KOMPANIA
DOMOWA**

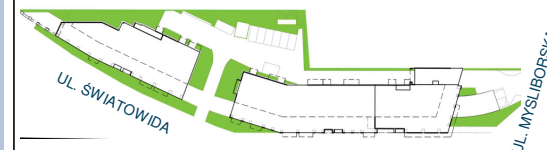

LOKAL nr 10 2 pokoje


POWIERZCHNIA UŻYTKOWA: **44.42 m²**

PIĘTRO: 2/15
 NR LOKALU: 10
 WYSOKOŚĆ LOKALU: 2.66 m
 ILOŚĆ POKOI: 2 pokoje

ZESTAWIENIE POWIERZCHNI: m²

1	PRZEDPOKÓJ	6.53 m ²
2	SALON+ ANEKS	19.32 m ²
3	POKÓJ	12.81 m ²
4	ŁAZIENKA	4.68 m ²
	POW. POD ŚCIANKAMI NADAJĄCYMI SIĘ DO DEMONTAŻU	1.08 m ²

5	LOGGIA	6.41 m ²
---	--------	---------------------

 

skala 1 : 100