



# LOKAL nr 30

- ŚCIANY NIEROZBIERALNE
- ŚCIANY DZIAŁOWE Z MOŻLIWOŚCIĄ ROZBIÓRKI

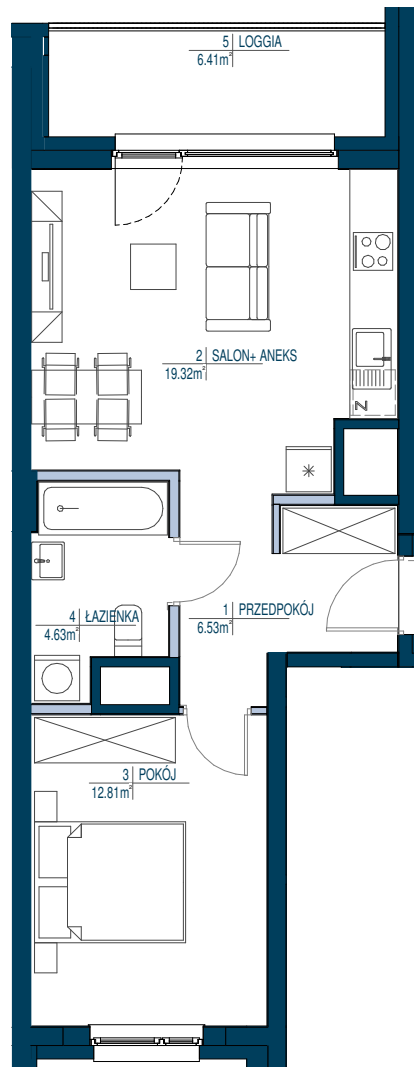

- POWIERZCHNIE LICZONE WG NORMY PN-ISO 9836: 1997 ORAZ ROZPORZĄDZENIA MINISTRA TRANSPORTU, BUDOWNICTWA I GOSPODARKI MORSKIEJ Z DN 25,04,2012
- POWIERZCHNIE POMIESZCZEŃ MOGĄ ULEĆ ZMIANIE
- POWIERZCHNIE POMIESZCZEŃ UWZGLĘDNIJĄ WYKOŃCZENIE TYNKIEM
- POWIERZCHNIE BALKONÓW, LOGGII, TARASÓW NIE SĄ WLICZONE DO POWIERZCHNI MIESZKALNEJ
- DO POWIERZCHNI UŻYTKOWEJ LOKALU WLICZA SIĘ POWIERZCHNIE ELEMENTÓW NADAJĄCYCH SIĘ DO DEMONTAŻU TAKICH JAK ŚCIANKI DZIAŁOWE

**KOMPANIA  
DOMOWA**

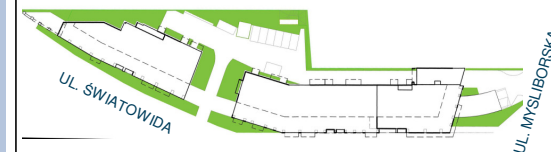

SCHEMAT VI PIĘTRA

**LOKAL nr 30**

**2 pokoje**

POWIERZCHNIA UŻYTKOWA: **44.37** m<sup>2</sup>

PIETRO: 6/15

NR LOKALU: 30

WYSOKOŚĆ LOKALU: 2.66 m

IŁOŚĆ POKOI: 2 pokoje

ZESTAWIENIE POWIERZCHNI: m<sup>2</sup>

1 PRZEDPOKÓJ 6.53 m<sup>2</sup>

2 SALON+ ANEKS 19.32 m<sup>2</sup>

3 POKÓJ 12.81 m<sup>2</sup>

4 ŁAZIENKA 4.63 m<sup>2</sup>

POW. POD ŚCIANKAMI  
NADAJĄCYMI SIĘ DO  
DEMONTAŻU 1.08 m<sup>2</sup>

5 LOGGIA 6.41 m<sup>2</sup>



skala 1 : 100