


LOKAL nr 81


- ŚCIANY NIEROZBIERALNE
- ŚCIANY DZIAŁOWE Z MOŻLIWOŚCIĄ ROZBIÓRKI

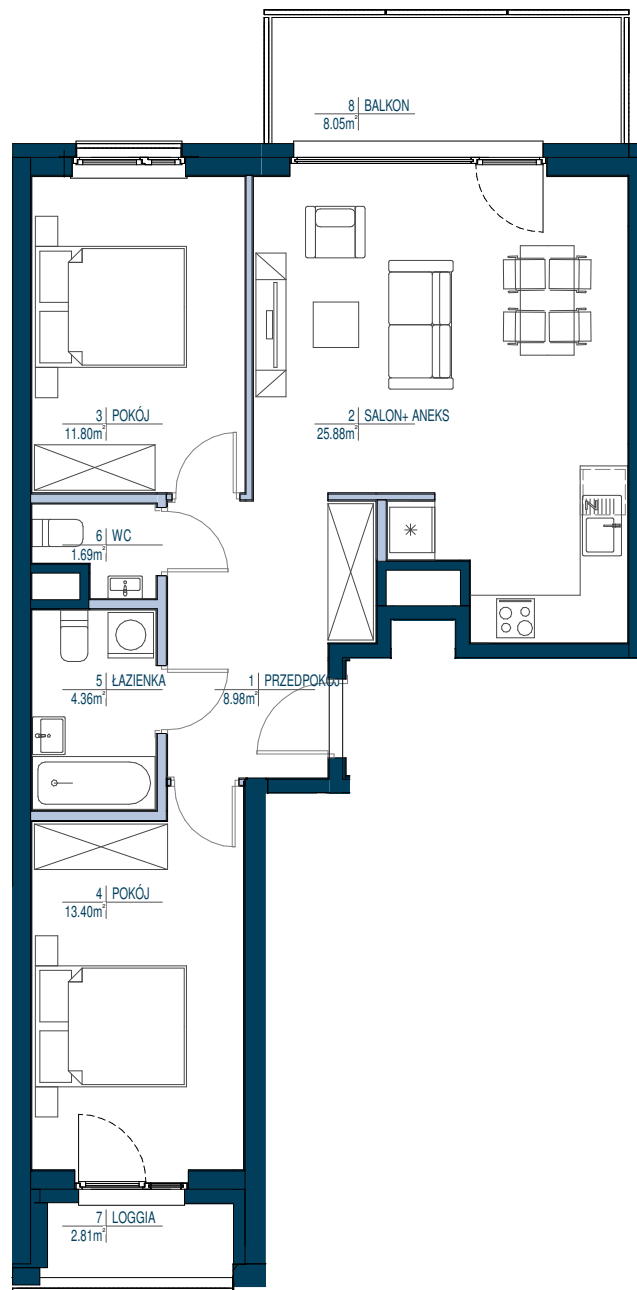

- POWIERZCHNIE LICZONE WG NORMY PN-ISO 9836: 1997 ORAZ ROZPORZĄDZENIA MINISTRA TRANSPORTU, BUDOWNICTWA I GOSPODARKI MORSKIEJ Z DN 25,04,2012
- POWIERZCHNIE POMIESZCZEŃ MOGĄ ULEĆ ZMIANIE
- POWIERZCHNIE POMIESZCZEŃ UWZGLĘDNIJĄ WYKOŃCZENIE TYNKIEM
- POWIERZCHNIE BALKONÓW, LOGGII, TARASÓW NIE SĄ WLICZONE DO POWIERZCHNI MIESZKALNEJ
- DO POWIERZCHNI UŻYTKOWEJ LOKALU WLICZA SIĘ POWIERZCHNIE ELEMENTÓW NADAJĄCYCH SIĘ DO DEMONTAŻU TAKICH JAK ŚCIANKI DZIAŁOWE

KOMPANIA DOMOWA

BIAŁY DOM
TARCHOMIN

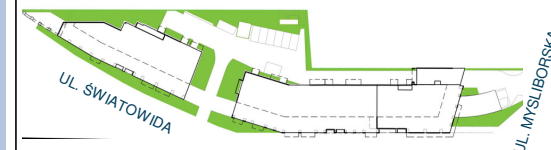

SCHEMAT I PIĘTRA

LOKAL nr 81

3 pokoje

POWIERZCHNIA UŻYTKOWA: **68.36** m²

PIĘTRO: 1/15

NR LOKALU: 81

WYSOKOŚĆ LOKALU: 2.63 m

IŁOŚĆ POKOI: 3 pokoje

ZESTAWIENIE POWIERZCHNI: m²

1 PRZEDPOKÓJ 8.98 m²

2 SALON+ ANEKS 25.88 m²

3 POKÓJ 11.80 m²

4 POKÓJ 13.40 m²

5 ŁAZIENKA 4.36 m²

6 WC 1.69 m²


POW. POD ŚCIANKAMI NADAJĄCYMI SIĘ DO DEMONTAŻU 2.25 m²

7 LOGGIA 2.81 m²

8 BALKON 8.05 m²

7 LOGGIA 2.81 m²

8 BALKON 8.05 m²

 

skala 1 : 100