



# LOKAL nr 88

- ŚCIANY NIEROZBIERALNE
- ŚCIANY DZIAŁOWE Z MOŻLIWOŚCIĄ ROZBIÓRKI

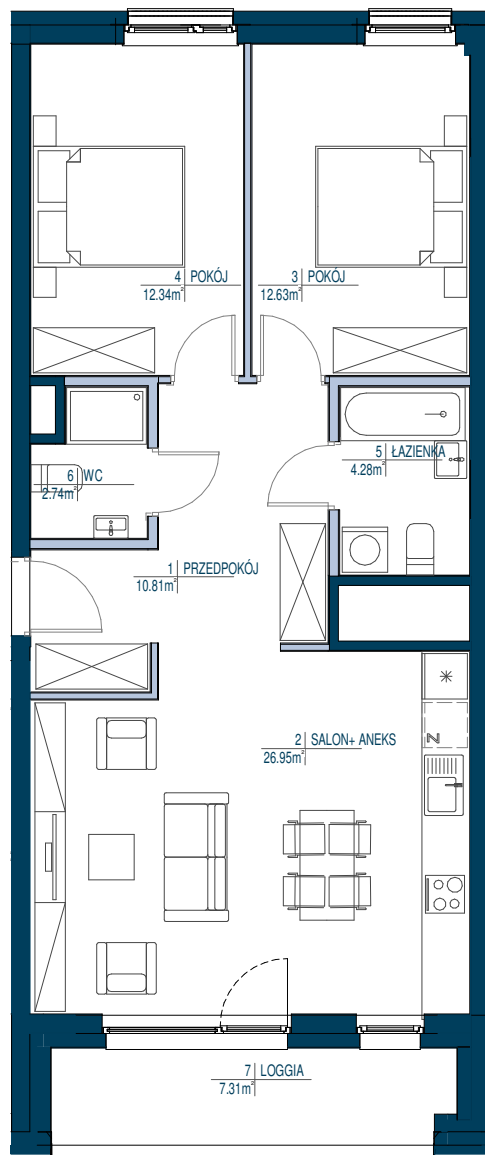

- POWIERZCHNIE LICZONE WG NORMY PN-ISO 9836: 1997 ORAZ ROZPORZĄDZENIA MINISTRA TRANSPORTU, BUDOWNICTWA I GOSPODARKI MORSKIEJ Z DN 25,04,2012
- POWIERZCHNIE POMIESZCZEŃ MOGĄ ULEĆ ZMIANIE
- POWIERZCHNIE POMIESZCZEŃ UWZGLĘDNIAJĄ WYKOŃCZENIE TYNKIEM
- POWIERZCHNIE BALKONÓW, LOGGII, TARASÓW NIE SĄ WLICZONE DO POWIERZCHNI MIESZKALNEJ
- DO POWIERZCHNI UŻYTKOWEJ LOKALU WLICZA SIĘ POWIERZCHNIE ELEMENTÓW NADAJĄCYCH SIĘ DO DEMONTAŻU TAKICH JAK ŚCIANKI DZIAŁOWE

## KOMPANIA DOMOWA

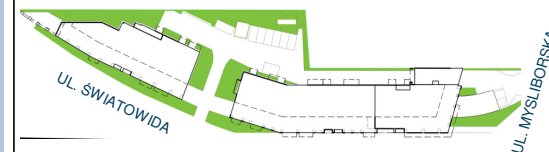

SCHEMAT IV PIĘTRA

### LOKAL nr 88

3 pokoje

POWIERZCHNIA UŻYTKOWA: **72.20** m<sup>2</sup>

PIETRO: 4/15

NR LOKALU: 88

WYSOKOŚĆ LOKALU: 2.66 m

IŁOŚĆ POKÓJ: 3 pokoje

ZESTAWIENIE POWIERZCHNI: m<sup>2</sup>

1 PRZEDPOKÓJ 10.81 m<sup>2</sup>

2 SALON+ ANEKS 26.95 m<sup>2</sup>

3 POKÓJ 12.63 m<sup>2</sup>


4 POKÓJ 12.34 m<sup>2</sup>

5 ŁAZIENKA 4.28 m<sup>2</sup>

6 WC 2.74 m<sup>2</sup>

POW. POD SCIANKAMI NADAJĄCYMI SIĘ DO DEMONTAŻU 2.45 m<sup>2</sup>

7 LOGGIA 7.31 m<sup>2</sup>

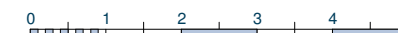

skala 1 : 100