




LOKAL nr 56

- ŚCIANY NIEROZBIERALNE
- ŚCIANY DZIAŁOWE Z MOŻLIWOŚCIĄ ROZBIÓRKI

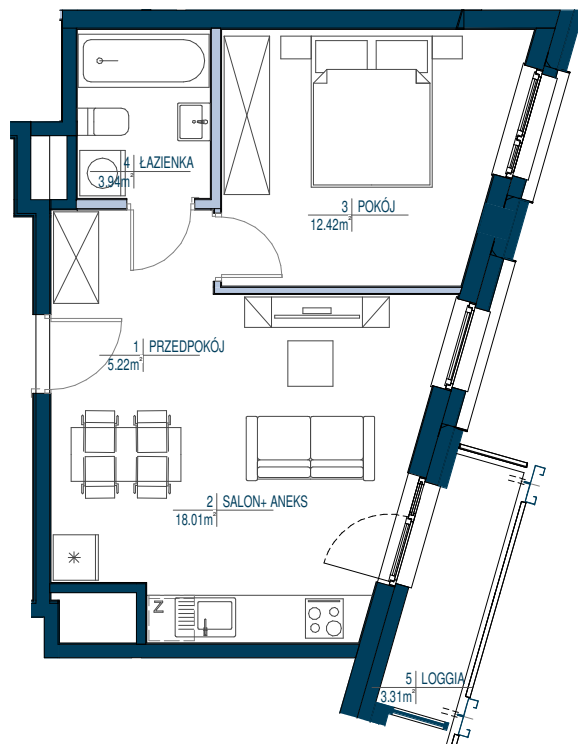

- POWIERZCHNIE LICZONE WG NORMY PN-ISO 9836: 1997 ORAZ ROZPORZĄDZENIA MINISTRA TRANSPORTU, BUDOWNICTWA I GOSPODARKI MORSKIEJ Z DN 25,04,2012
- POWIERZCHNIE POMIESZCZEŃ MOGĄ ULEC ZMIANIE
- POWIERZCHNIE POMIESZCZEŃ UWZGLĘDNIAJĄ WYKOŃCZENIE TYNKIEM
- POWIERZCHNIE BALKONÓW, LOGGII, TARASÓW NIE SĄ WLICZONE DO POWIERZCHNI MIESZKALNEJ
- DO POWIERZCHNI UŻYTKOWEJ LOKALU WLICZA SIĘ POWIERZCHNIE ELEMENTÓW NADAJĄCYCH SIĘ DO DEMONTAŻU TAKICH JAK ŚCIANKI DZIAŁOWE

KOMPANIA
DOMOWA

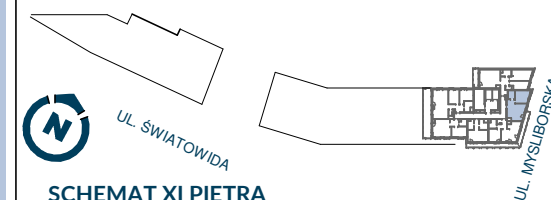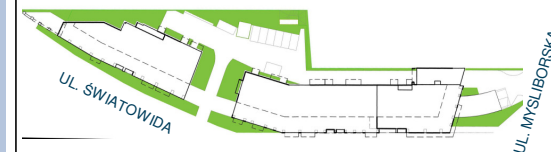

SCHEMAT XI PIĘTRA

LOKAL nr 56

2 pokoje

POWIERZCHNIA UŻYTKOWA: **40.68** m²

PIETRO: 11/15

NR LOKALU: 56

WYSOKOŚĆ LOKALU: 2.66 m

IŁOŚĆ POKOJÓW: 2 pokoje

ZESTAWIENIE POWIERZCHNI: m²

1 PRZEDPOKÓJ 5.22 m²

2 SALON+ ANEKS 18.01 m²


3 POKÓJ 12.42 m²

4 ŁAZIENKA 3.94 m²

POW. POD ŚCIANKAMI NADAJĄCYMI SIĘ DO DEMONTAŻU 1.09 m²

5 LOGGIA 3.31 m²

5 LOGGIA 3.31 m²

 

skala 1 : 100