



LOKAL nr 104

■ ŚCIANY NIEROZBIERALNE
■ ŚCIANY DZIAŁOWE Z MOŻLIWOŚCIĄ ROZBIÓRKI

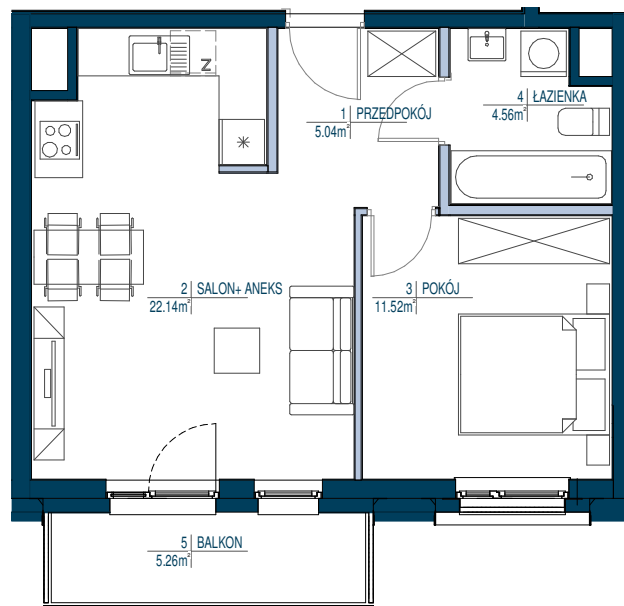

- POWIERZCHNIE LICZONE WG NORMY PN-ISO 9836: 1997 ORAZ ROZPORZĄDZENIA MINISTRA TRANSPORTU, BUDOWNICTWA I GOSPODARKI MORSKIEJ Z DN 25.04.2012
- POWIERZCHNIE POMIESZCZEŃ MOGĄ ULEĆ ZMIANIE
- POWIERZCHNIE POMIESZCZEŃ UWZGLĘDNIJĄ WYKOŃCZENIE TYNKIEM
- POWIERZCHNIE BALKONÓW, LOGGII, TARASÓW NIE SĄ WLICZONE DO POWIERZCHNI MIESZKALNEJ
- DO POWIERZCHNI UŻYTKOWEJ LOKALU WLICZA SIĘ POWIERZCHNIE ELEMENTÓW NADAJĄCYCH SIĘ DO DEMONTAŻU TAKICH JAK ŚCIANKI DZIAŁOWE

**KOMPANIA
DOMOWA**

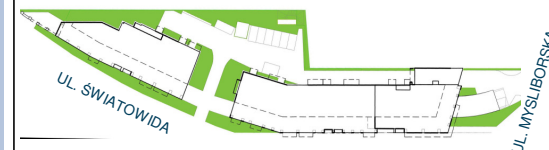

SCHEMAT II PIĘTRA


LOKAL nr 104 2 pokoje

POWIERZCHNIA UŻYTKOWA: **44.82 m²**

PIĘTRO: 2/15
NR LOKALU: 104
WYSOKOŚĆ LOKALU: 2.66 m
ILOŚĆ POKOJÓW: 2 pokoje

ZESTAWIENIE POWIERZCHNI: m²

1	PRZEDPOKÓJ	5.04 m ²
2	SALON+ ANEKS	22.14 m ²
3	POKÓJ	11.52 m ²
4	ŁAZIENKA	4.56 m ²
	POW. POD ŚCIANKAMI NADAJĄCYMI SIĘ DO DEMONTAŻU	1.56 m ²
5	BALKON	5.26 m ²

 

skala 1 : 100