




LOKAL nr 45

- ŚCIANY NIEROZBIERALNE
- ŚCIANY DZIAŁOWE Z MOŻLIWOŚCIĄ ROZBIÓRKI

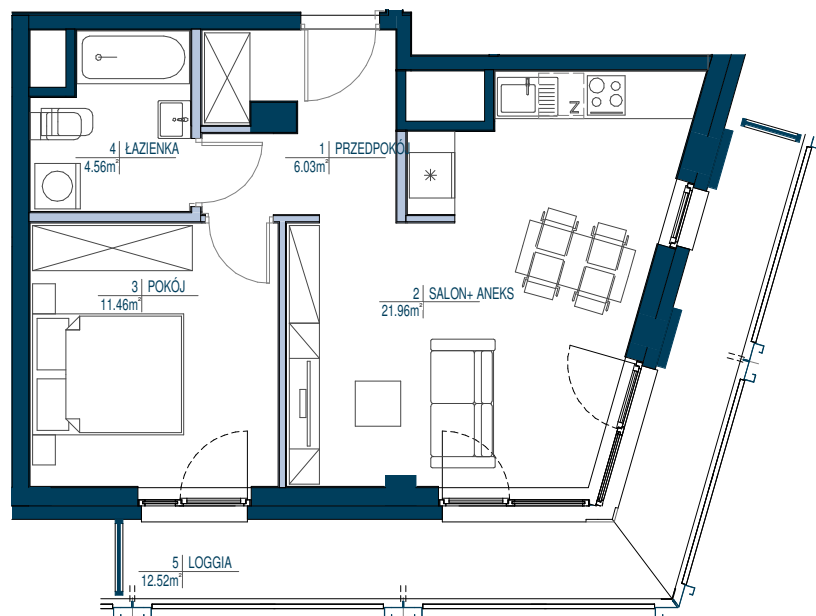

- POWIERZCHNIE LICZONE WG NORMY PN-ISO 9836: 1997 ORAZ ROZPORZĄDZENIA MINISTRA TRANSPORTU, BUDOWNICTWA I GOSPODARKI MORSKIEJ Z DN 25.04.2012
- POWIERZCHNIE POMIESZCZEŃ MOGĄ ULEĆ ZMIANIE
- POWIERZCHNIE POMIESZCZEŃ UWZGLĘDNIAJĄ WYKOŃCZENIE TYNKIEM
- POWIERZCHNIE BALKONÓW, LOGGII, TARASÓW NIE SĄ WLICZONE DO POWIERZCHNI MIESZKALNEJ
- DO POWIERZCHNI UŻYTKOWEJ LOKALU WLICZA SIĘ POWIERZCHNIE ELEMENTÓW NADAJĄCYCH SIĘ DO DEMONTAŻU TAKICH JAK ŚCIANKI DZIAŁOWE

KOMPANIA
DOMOWA

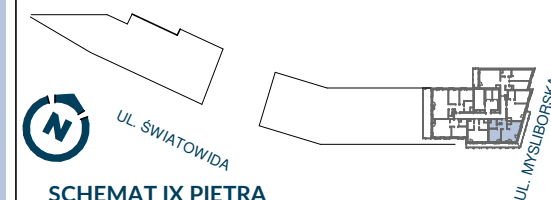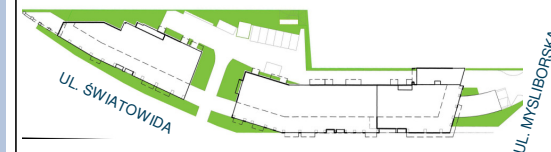

SCHEMAT IX PIĘTRA

LOKAL nr 45

2 pokoje

POWIERZCHNIA UŻYTKOWA: **45.59** m²

PIĘTRO: 9/15

NR LOKALU: 45

WYSOKOŚĆ LOKALU: 2.66 m

IŁOŚĆ POKOI: 2 pokoje

ZESTAWIENIE POWIERZCHNI: m²

1 PRZEDPOKÓJ 6.03 m²

2 SALON+ ANEKS 21.96 m²

3 POKÓJ 11.46 m²


4 ŁAZIENKA 4.56 m²

POW. POD ŚCIANKAMI 1.58 m²

NADAJĄCYMI SIĘ DO DEMONTAŻU

5 LOGGIA 12.52 m²

5 LOGGIA 12.52 m²

 

skala 1 : 100