




LOKAL nr 65

- ŚCIANY NIEROZBIERALNE
- ŚCIANY DZIAŁOWE Z MOŻLIWOŚCIĄ ROZBIÓRKI

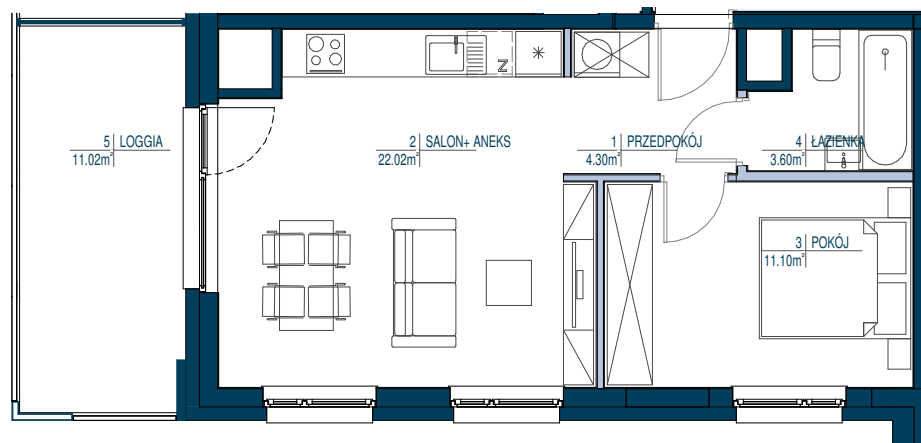

- POWIERZCHNIE LICZONE WG NORMY PN-ISO 9836: 1997 ORAZ ROZPORZĄDZENIA MINISTRA TRANSPORTU, BUDOWNICTWA I GOSPODARKI MORSKIEJ Z DN 25,04,2012
- POWIERZCHNIE POMIESZCZEŃ MOGĄ ULEĆ ZMIANIE
- POWIERZCHNIE POMIESZCZEŃ UWZGLĘDNIAJĄ WYKOŃCZENIE TYNKIEM
- POWIERZCHNIE BALKONÓW, LOGGII, TARASÓW NIE SĄ WLICZONE DO POWIERZCHNI MIESZKALNEJ
- DO POWIERZCHNI UŻYTKOWEJ LOKALU WLICZA SIĘ POWIERZCHNIE ELEMENTÓW NADAJĄCYCH SIĘ DO DEMONTAŻU TAKICH JAK ŚCIANKI DZIAŁOWE

KOMPANIA
DOMOWA

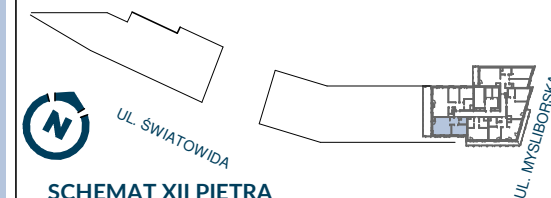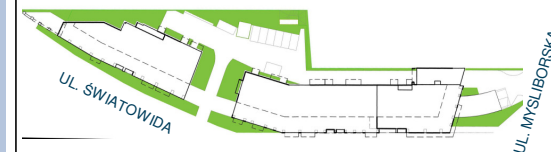

SCHEMAT XII PIĘTRA

LOKAL nr 65

2 pokoje

POWIERZCHNIA UŻYTKOWA: **42.15** m²

PIETRO: 12/15

NR LOKALU: 65

WYSOKOŚĆ LOKALU: 2.66 m

IŁOŚĆ POKOJÓW: 2 pokoje

ZESTAWIENIE POWIERZCHNI: m²

1 PRZEDPOKÓJ 4.30 m²


2 SALON+ ANEKS 22.02 m²

3 POKÓJ 11.10 m²

4 ŁAZIENKA 3.60 m²

POW. POD ŚCIANKAMI
NADAJĄCYMI SIĘ DO
DEMONTAŻU 1.13 m²

5 LOGGIA 11.02 m²

 

skala 1 : 100