



ŁUKASZEWICZA 37

BUDYNEK MIESZKALNY WIELORODZINNY
Z FUNKCJĄ USŁUGOWĄ W PARTERZE
ORAZ PARKINGIEM PODZIEMNYM

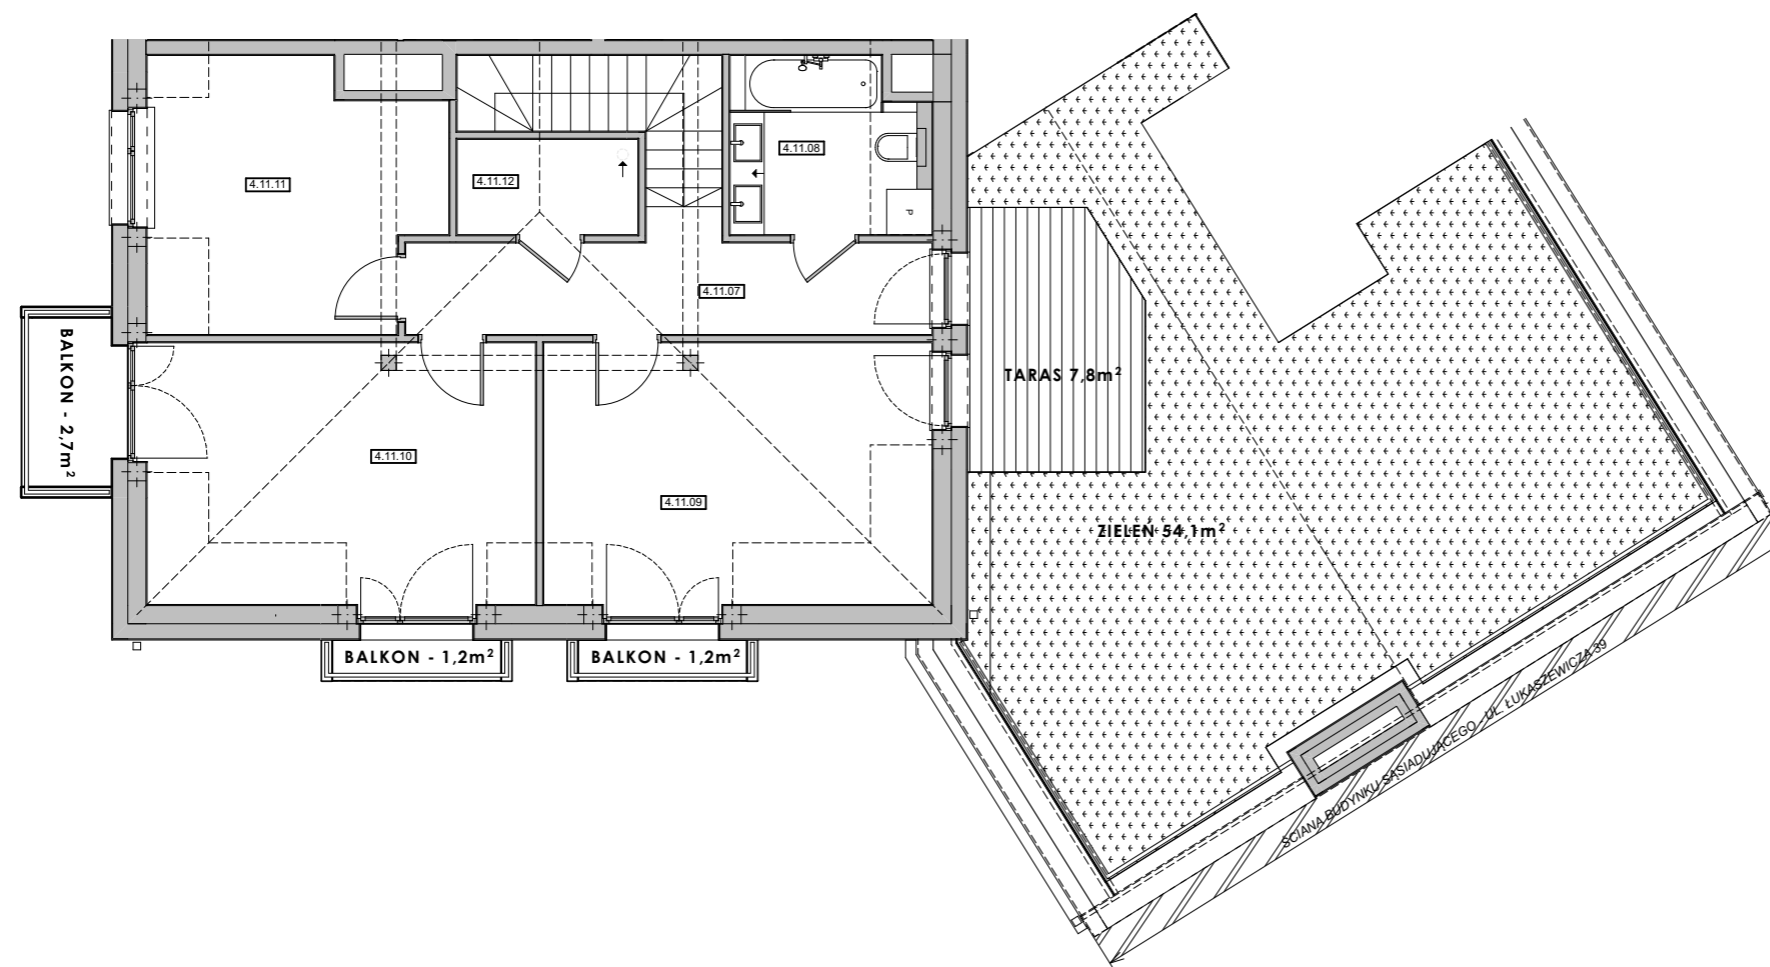

MIESZKANIE nr 11


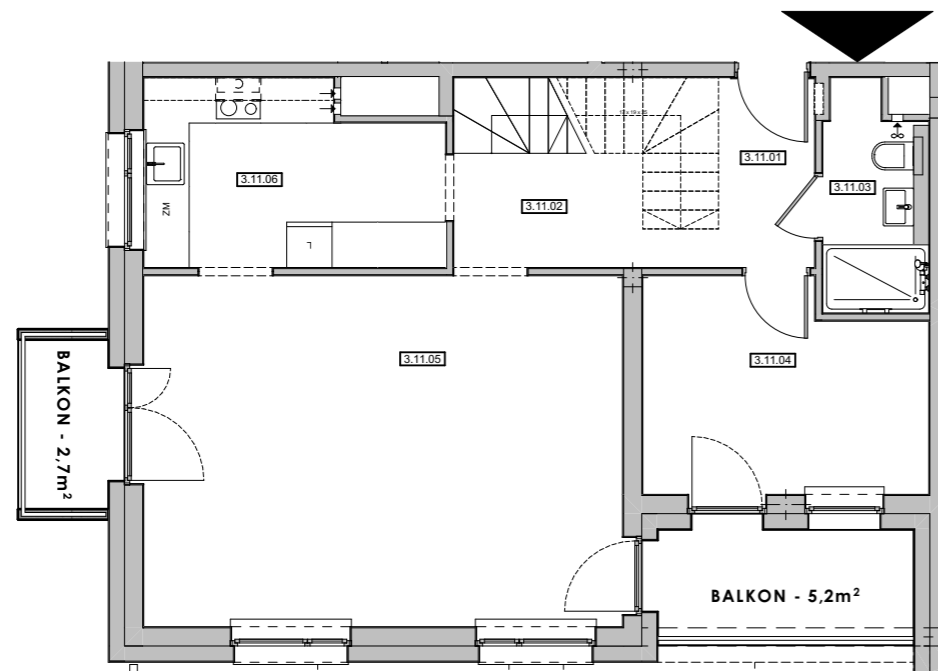


ZESTAWIENIE POWIERZCHNI _ MIESZKANIE NR 11

Numer	Nazwa strefy	Pow. w m2
<i>Mieszkanie nr 11</i>		
3.11.01	PRZEDPOKÓJ	4,45
3.11.02	KORYTARZ	5,29
3.11.03	ŁAZIENKA	3,93
3.11.04	POKÓJ 1	10,02
3.11.05	POKÓJ DZIENNY	29,37
3.11.06	KUCHNIA	9,13
4.11.07	KORYTARZ	11,88
4.11.08	ŁAZIENKA	4,40
4.11.09	POKÓJ 3	14,00
4.11.10	POKÓJ 4	14,30
4.11.11	POKÓJ 5	11,42
4.11.12	POM. GOSPODARCZE	3,01
		121,20 m²

piętro 3

piętro 4

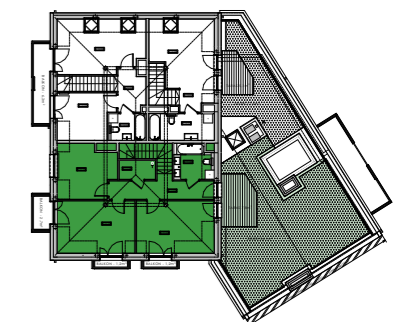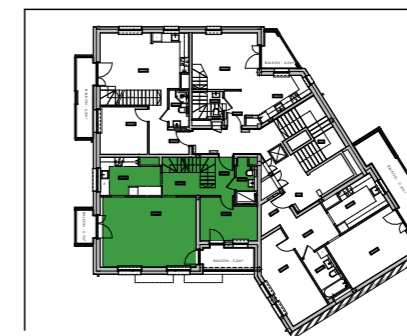

UWAGA! Rysunki nie są skalowane.

powyższe rysunki mają charakter poglądowy - podane powierzchnie lokali są orientacyjne, dokładny wymiar zostanie określony po dokonaniu inwentaryzacji budynku


MARTIN GROUP SP. Z O.O.

ul. wrzesińska 71, 62-020 swarzędz
tel. 61/ 651 00 17; 505 042 202; 505 042 072
e-mail: marcin@domypodklucz.com;
www.domypodklucz.com

 **autorska pracownia projektowa
TOMASZ JANKOWIAK**
ul. wrzesińska 71, 62-020 swarzędz
tel. 61/ 651 00 17, fax. 61/651 00 18,
e-mail: tomek@architekjtankowiak.com

UWAGA! Rysunki nie są skalowane.