
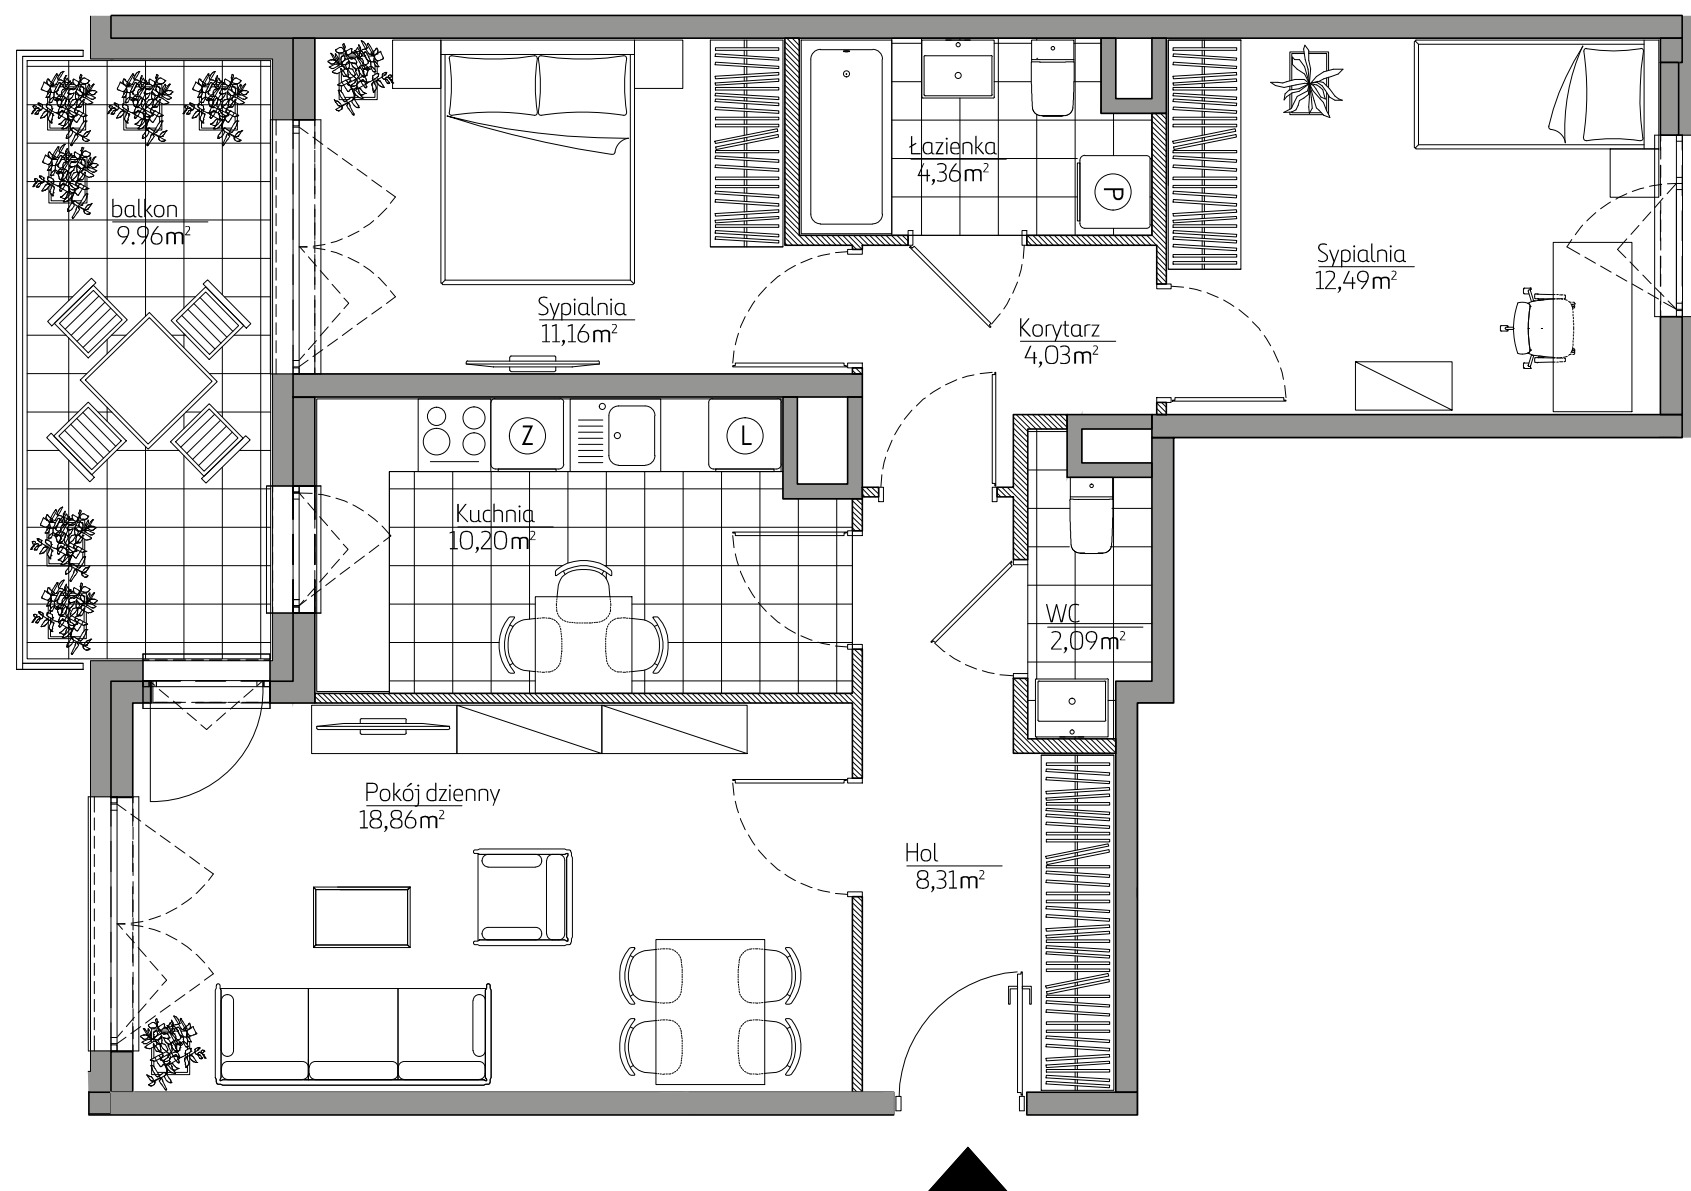


# MIESZKANIE NR 22 · 3 POKOJE · 74,22 m<sup>2</sup>

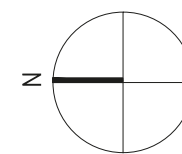

Warszawa,  
ul. Suwak  
dzielnica Mokotów


### DANE LOKALU:

LOKAL NR	LICZBA POKOI	POW. UŻYTKOWA
22	3	74,22 m <sup>2</sup>
BUDYNEK NR	KLATKA NR	PIĘTRO
-	2	2

### ZESTAWIENIE POWIERZCHNI

POKÓJ DZIENNY	18,86 m <sup>2</sup>
KUCHNIA	10,20 m <sup>2</sup>
SYPIALNIA	11,16 m <sup>2</sup>
SYPIALNIA	12,49 m <sup>2</sup>
HOL	8,31 m <sup>2</sup>
KORYTARZ	4,03 m <sup>2</sup>
ŁAZIENKA	4,36 m <sup>2</sup>
WC	2,09 m <sup>2</sup>
powierzchnia pod elementami nadającymi się do demontażu, np. pod ścianami działowymi	2,72 m <sup>2</sup>
BALKON	9,96 m <sup>2</sup>

### POŁOŻENIE MIESZKANIA W BUDYNKU

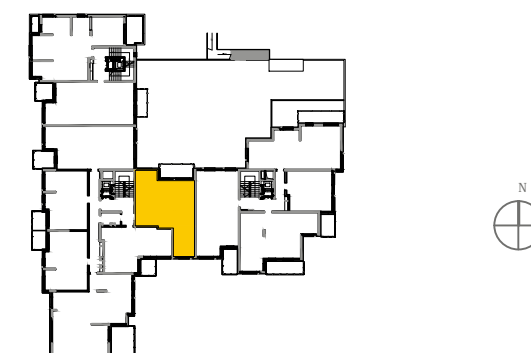

WARTOŚĆ BRUTTO  
(PLN)

PROJEKTANT

MAZM

#### Uwaga:

- Aranżacja lokalu mieszkalnego przedstawiona na rzucie jest przykładowa. Niniejsza karta katalogowa opracowana została na podstawie projektu wykonawczego. W toku dalszego projektowania lub zmian lokatorskich mogą nastąpić zmiany w stosunku do informacji zawartych na karcie katalogowej, w szczególności w układzie pomieszczeń, usytuowaniu elementów nadających się do demontażu, takich jak np. ścianki działowe.
- Powierzchnia użytkowa lokalu określona jest na podstawie rozporządzenia Ministra Transportu, Budownictwa i Gospodarki Morskiej z dnia 25.04.2012r w sprawie szczegółowego zakresu i formy projektu budowlanego oraz uwzględnieniu treści Polskiej Normy PN-ISO 9836:1997. Do powierzchni użytkowej lokalu wlicza się powierzchnie zajęte przez elementy nadające się do demontażu takie jak np. ścianki działowe.
- Powierzchnie są obliczane w świetle pionowych przegród nie nadających się do demontażu w stanie wykończonym, przy uwzględnieniu tynków, na poziomie podłogi (bez uwzględniania listew przypodłogowych, progów itp.).
- Informacje na karcie nie stanowią oferty handlowej w rozumieniu art. 66 kodeksu cywilnego

0 1 2 3 4 5m