


# MÓJ URSUS



KARTA MARKETINGOWA

## ETAP 1

WARSZAWA - URSUS, ul. Posag 7 Panien

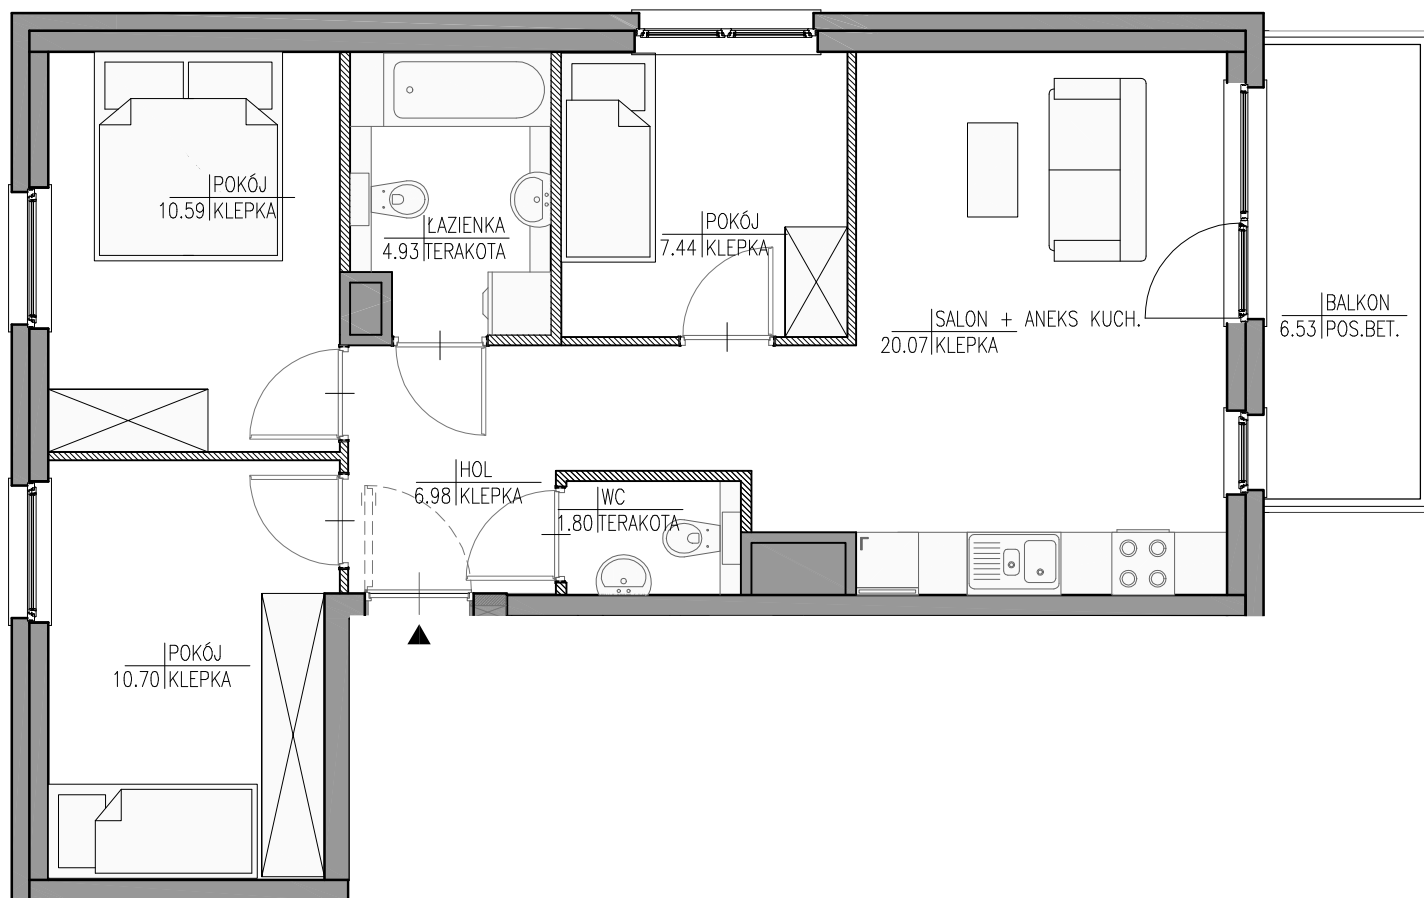

SCHEMAT LOKALU MIESZKALNEGO NA PIĘTRZE

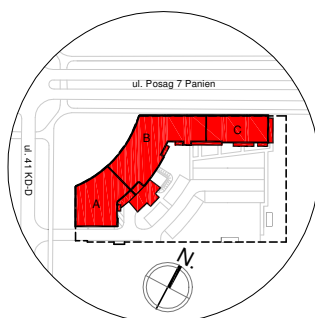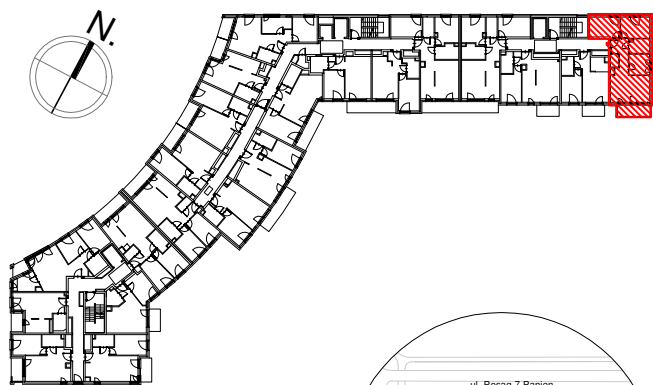

SCHEMAT LOKALIZACJI BUDYNKU

SCHEMATY MAJĄ CHARAKTER JEDYNNIE POGŁADOWY. W PRZYPADKU RÓŻNICZNOŚCI MIĘDZY SCHEMATAMI A PROJEKTEM BUDOWLANYM, WIĄŻĄCY JEST PROJEKT BUDOWLANY.

**ROBYG**  
the Art of Building

10/165 ROBYG Praga Investment I Sp. z o.o. Sp.k.

02-972 WARSZAWA, al. Rzeczypospolitej 1  
TEL. (22) 419 11 00, FAX (22) 419 11 03



**ATELIER 3**

GIRTLER & GIRTLER BIURO ARCHITEKTONICZNE S.C.

02-886 WARSZAWA, ul. JAGIELSKA 50

TEL/FAX 22 643 92 42

WERSJA:	DATA:	NUMER MIESZKANIA: <small>INWESTYCJA/ETAP/KLATKA/PIĘTRO/NR LOKALU</small>
	2.D 11-07-2019	MU/1/C/4/1
ILOŚĆ POKOI:		POWIERZCHNIA MIESZKANIA: <small>WG PN-ISO 9836:1997</small>
	4	64.33 m <sup>2</sup>
PIĘTRO		POW. BALKONU:
	4	6.53 m <sup>2</sup>
KLATKA:		
	C	0,00 m <sup>2</sup>

LEGENDA: ŚCIANKI DZIAŁOWE NADAJĄCE SIĘ DO DEMONTAŻU

**UWAGA:**

- POWIERZCHNIE LICZONE WG NORMY PN-ISO 9836:1997
- ZGODNIE Z NORMĄ PN-ISO 9836:1997 DO POWIERZCHNI LOKALU WLICZONO ŚCIANKI DZIAŁOWE NADAJĄCE SIĘ DO DEMONTAŻU
- ZE WZGLĘDU NA TRWAJĄCE PRACE PROJEKTOWE POWIERZCHNIE MOGĄ ULEC ZMIANIE
- WYPOSAŻENIE TYLKO W CELACH PREZENTACJI, NIE STANOWI ZOBOWIĄZANIA UMOWNEGO
- NINIEJSZY PROJEKT NIE STANOWI OFERTY W ROZUMIENIU PRZEPISÓW KODEKSU CYWILNEGO
- WYJŚCIE NA TARAS/LOGGIE/ - MOŻLIWA RÓŻNICA POZIOMÓW