


MÓJ URSUS



KARTA MARKETINGOWA

ETAP 1

WARSZAWA - URSUS, ul. Posag 7 Panien

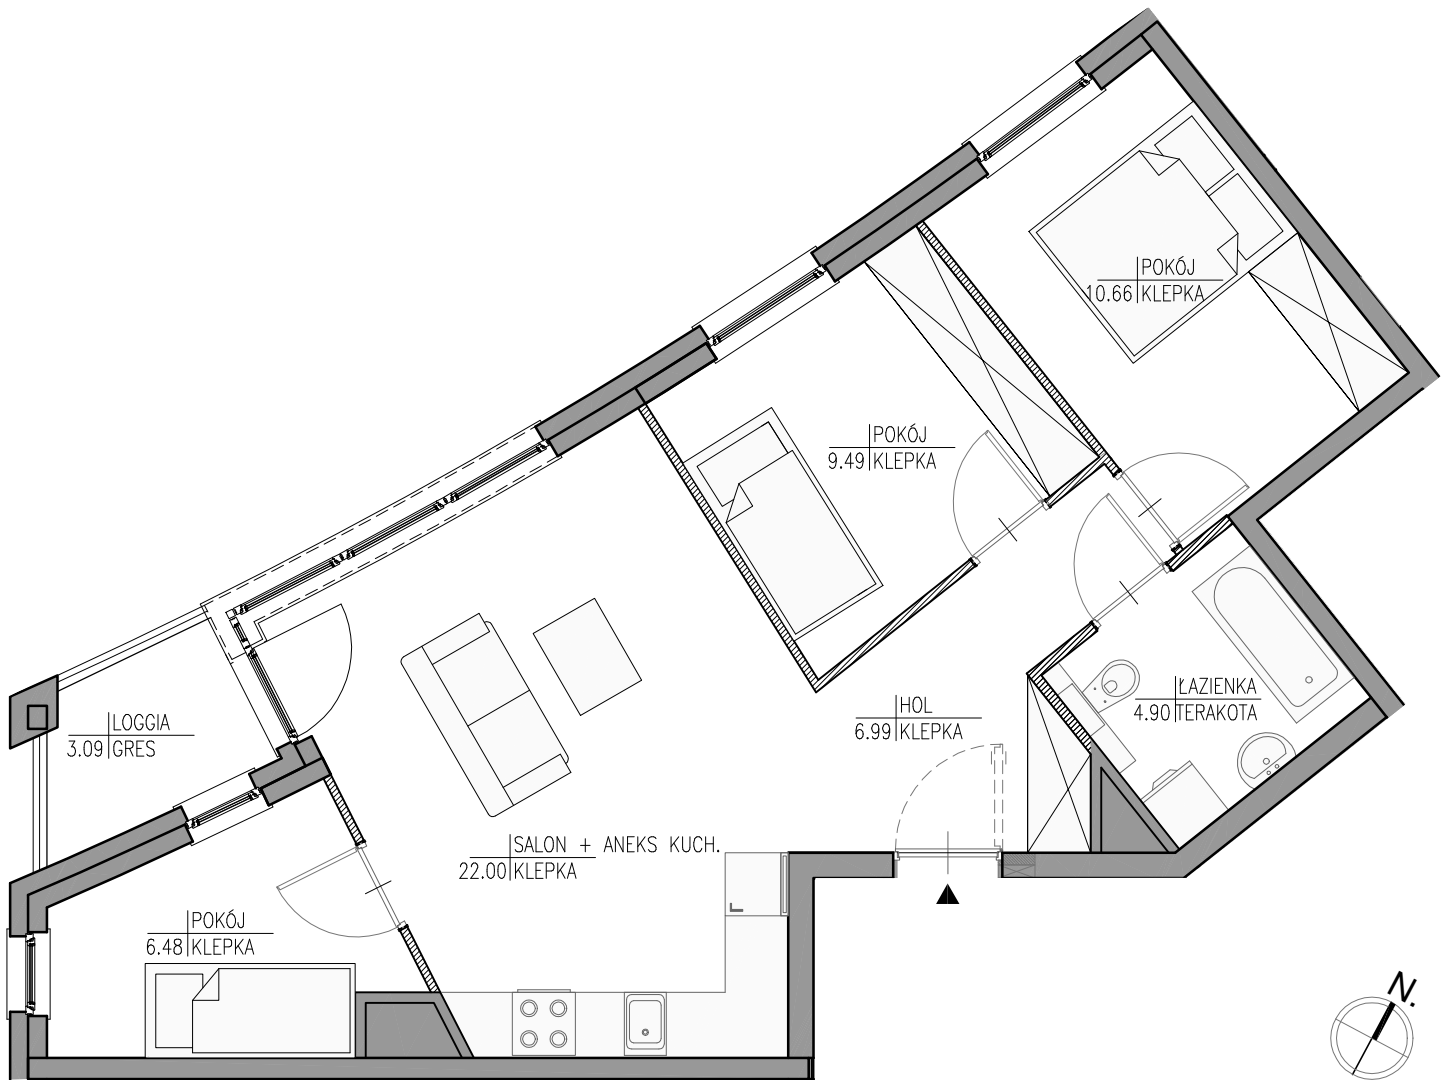

SCHEMAT LOKALU MIESZKALNEGO NA PIĘTRZE

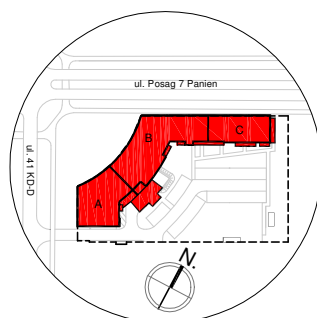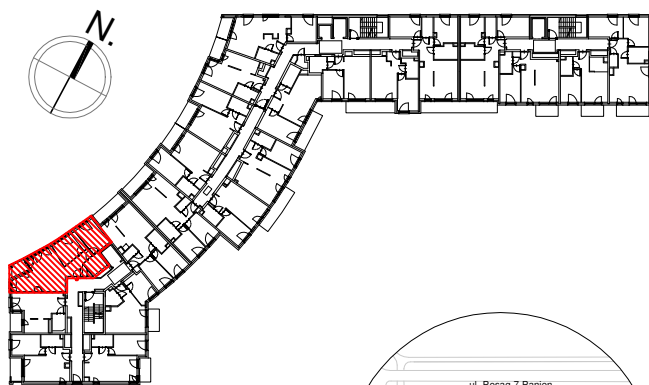

SCHEMAT LOKALIZACJI BUDYNKU

SCHEMATY MAJĄ CHARAKTER JEDYNNIE POGŁADOWY. W PRZYPADKU RÓŻNIEŻNOŚCI MIĘDZY SCHEMATAMI A PROJEKTEM BUDOWLANYM, WIĄŻĄCY JEST PROJEKT BUDOWLANY.

ROBYG
the Art of Building

10/165 ROBYG Praga Investment I Sp. z o.o. Sp.k.

02-972 WARSZAWA, al. Rzeczypospolitej 1

TEL. (22) 419 11 00, FAX (22) 419 11 03



ATELIER 3


GIRTLER & GIRTLER BIURO ARCHITEKTONICZNE S.C.

02-886 WARSZAWA, ul. JAGIELSKA 50

TEL/FAX 22 643 92 42

WERSJA:	DATA:	NUMER MIESZKANIA: <small>INWESTYCJA/ETAP/KLATKA/PIĘTRO/NR LOKALU</small>
	2.D 11-07-2019	MU/1/A/7/6
ILOŚĆ POKOI:		POWIERZCHNIA MIESZKANIA: <small>WG PN-ISO 9836:1997</small>
		4 61.88 m²
PIĘTRO		POW. LOGGI:
		7 3.09 m²
KLATKA:		
	A	0,00 m²

LEGENDA:

 

ŚCIANKI DZIAŁOWE NADAJĄCE SIĘ DO DEMONTAŻU

UWAGA:

- POWIERZCHNIE LICZONE WG NORMY PN-ISO 9836:1997
- ZGODNIE Z NORMĄ PN-ISO 9836:1997 DO POWIERZCHNI LOKALU WLICZONO ŚCIANKI DZIAŁOWE NADAJĄCE SIĘ DO DEMONTAŻU
- ZE WZGLĘDU NA TRWAJĄCE PRACE PROJEKTOWE POWIERZCHNIE MOGĄ ULEC ZMIANIE
- WYPOSAŻENIE TYLKO W CELACH PREZENTACJI, NIE STANOWI ZOBOWIĄZANIA UMOWNEGO
- NINIEJSZY PROJEKT NIE STANOWI OFERTY W ROZUMIENIU PRZEPISÓW KODEKSU CYWILNEGO
- WYJŚCIE NA TARAS/LOGGIĘ/ - MOŻLIWA RÓŻNICA POZIOMÓW