



OSIEDLE PILTZA





BIURO SPRZEDAŻY

ul. Piltza 42 lok. 62, 30-392 Kraków, tel: 786 088 013

ul. Lea 202a, 30-133 Kraków, tel: 12 3574160, 12 3574162

e-mail: biuro@osiedlepiltza.pl

www.osiedlepiltza.pl

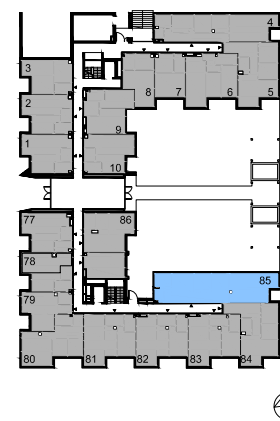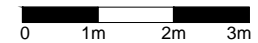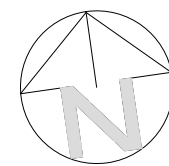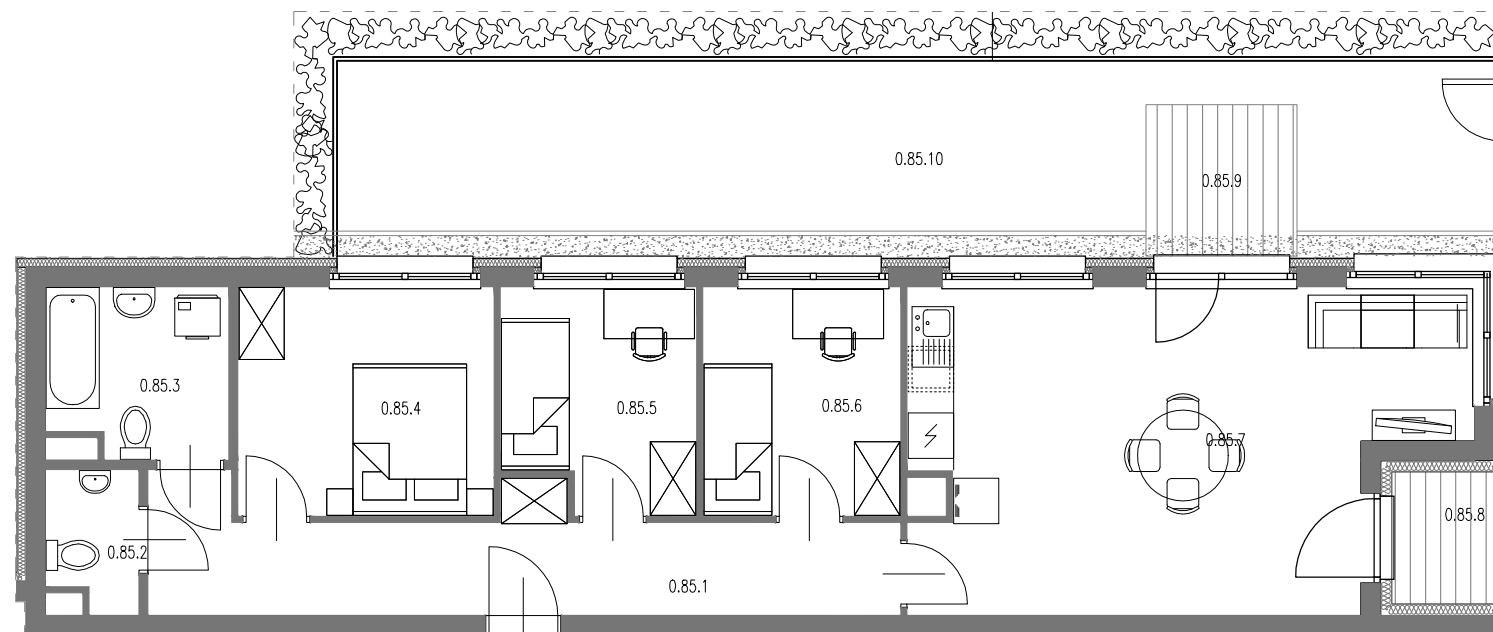

BUDYNEK B KLATKA B MIESZKANIE NR 85		73,92 m ²
0.85.1	Przedpokój	13,19 m ²
0.85.2	WC	2,08 m ²
0.85.3	Łazienka	5,15 m ²
0.85.4	Pokój	10,11 m ²
0.85.5	Pokój	7,15 m ²
0.85.6	Pokój	7,80 m ²
0.85.7	Pokój z aneksem	28,44 m ²
UKŁAD MIESZKANIA:		PÓŁNOCNO-WSCHODNIE
0.85.8	Loggia	2,63 m ²
0.85.9	Taras	4,00 m ²
0.85.10	Ogródek	36,06 m ²

PARTER

NUMER MIESZKANIA
85

POWIERZCHNIA MIESZKANIA
73,92 m²

- POWIERZCHNIA UŻYTKOWA OBLICZANA WEDŁUG NORMY PN-ISO 9836:1997
 - RZUT MIESZKANIA ZOSTAŁ SPORZĄDZONY NA PODSTAWIE PROJEKTU BUDOWLANEGO, ZASTRZEGA SIĘ MOŻLIWOŚĆ ZMIAN W
 UKŁADZIE MIESZKANIA I PODANYCH POWIERZCHNIACH, ZGODNIE Z ZAPISAMI UMOWY DEWELOPERSKIEJ.
 - W ZWIĄZKU W OPRACOWYNIEM PROJEKTU WYKONAWCZEGO ZE WZGLĘDÓW KONSTRUKCYJNYCH, INSTALACYJNYCH I
 ARCHITEKTONICZNYCH MOGĄ WYSTĄPIĆ ZMIANY W ZAKRESIE PIONÓW I KOMINÓW ORAZ KOREKTY OTWORÓW OKIENNYCH

B2STUDIO

0
PARTER