

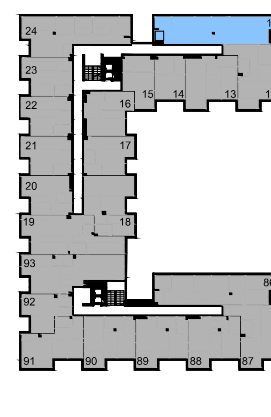
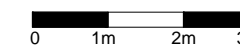


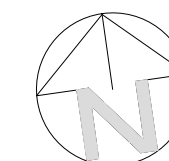

OSIEDLE PILTZA

BIURO SPRZEDAŻY

ul. Piltza 42 lok. 62, 30-392 Kraków, tel: 786 088 013
 ul. Lea 202a, 30-133 Kraków, tel: 12 3574160, 12 3574162
 e-mail: biuro@osiedlepiltza.pl
 www.osiedlepiltza.pl

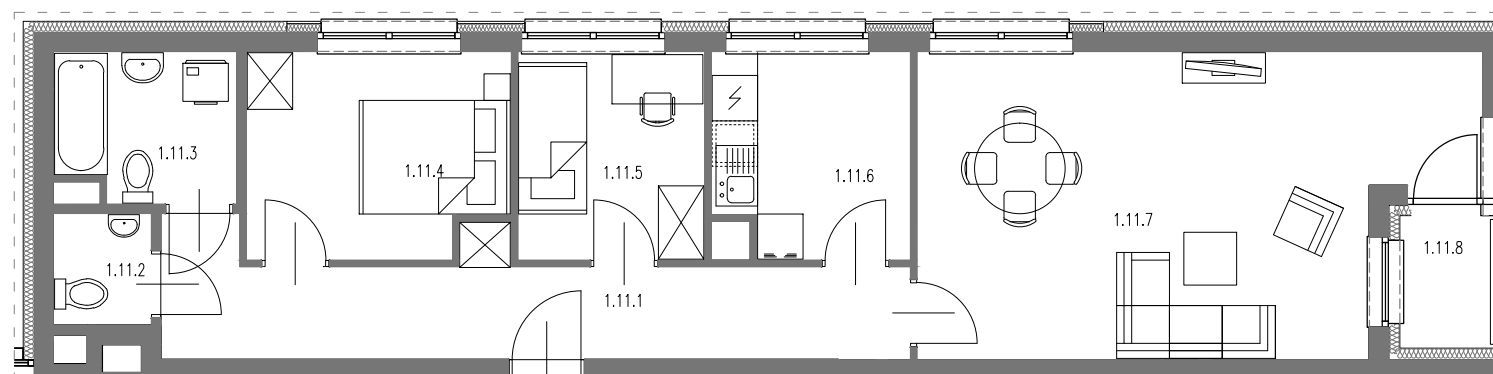

BUDYNEK B KLATKA A MIESZKANIE NR 11		68,51 m ²
1.11.1	Przedpokój	12,98 m ²
1.11.2	WC	1,84 m ²
1.11.3	Łazienka	4,51 m ²
1.11.4	Pokój	9,03 m ²
1.11.5	Pokój	6,69 m ²
1.11.6	Kuchnia	6,77 m ²
1.11.7	Pokój dzienny	26,69 m ²
UKŁAD MIESZKANIA:		PÓLNOCNO-WSCHODNIE
1.11.8	Loggia	2,10 m ²

1 PIĘTRO

NUMER MIESZKANIA
11

POWIERZCHNIA MIESZKANIA
68,51 m²

- POWIERZCHNIA UŻYTKOWA OBLICZANA WEDŁUG NORMY PN-ISO 9836:1997
 - RZUT MIESZKANIA ZOSTAŁ SPORZĄDZONY NA PODSTAWIE PROJEKTU BUDOWLANEGO, ZASTRZEGA SIĘ MOŻLIWOŚĆ ZMIAN W
 UKŁADZIE MIESZKANIA I PODANYCH POWIERZCHNIACH, ZGODNIE Z ZAPISAMI UMOWY DEWELOPERSKIEJ.
 - W ZWIĄZKU W OPRACOWYWIANIEM PROJEKTU WYKONAWCZEGO ZE WZGLĘDÓW KONSTRUKCYJNYCH, INSTALACYJNYCH I
 ARCHITEKTONICZNYCH MOGĄ WYSTĄPIĆ ZMIANY W ZAKRESIE PIONÓW I KOMINÓW ORAZ KOREKTY OTWORÓW OKIENNYCH