



OSIEDLE PILTZA



BIURO SPRZEDAŻY

ul. Piltza 42 lok. 62, 30-392 Kraków, tel: 786 088 013


ul. Lea 202a, 30-133 Kraków, tel: 12 3574160, 12 3574162

e-mail: biuro@osiedlepiltza.pl

www.osiedlepiltza.pl

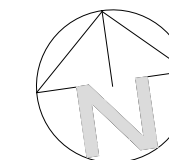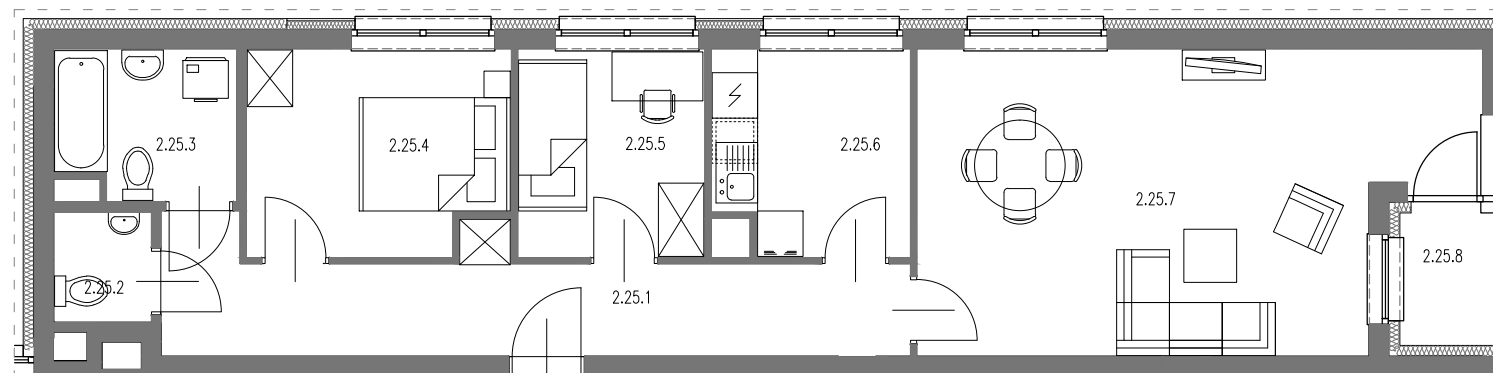

0 1m 2m 3m

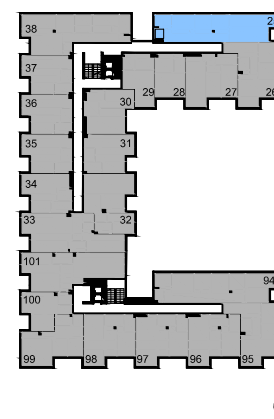

BUDYNEK B KLATKA A MIESZKANIE NR 25		68,51 m ²
2.25.1	Przedpokój	12,98 m ²
2.25.2	WC	1,84 m ²
2.25.3	Łazienka	4,51 m ²
2.25.4	Pokój	9,03 m ²
2.25.5	Pokój	6,69 m ²
2.25.6	Kuchnia	6,77 m ²
2.25.7	Pokój dzienny	26,69 m ²
UKŁAD MIESZKANIA:		PÓLNOCNO-WSCHODNIE
2.25.8	Loggia	2,10 m ²

2 PIĘTRO

NUMER MIESZKANIA
25

POWIERZCHNIA MIESZKANIA
68,51 m²

2
PIĘTRO

- POWIERZCHNIA UŻYTKOWA OBLICZANA WEDŁUG NORMY PN-ISO 9836:1997
- RZUT MIESZKANIA ZOSTAŁ SPORZĄDZONY NA PODSTAWIE PROJEKTU BUDOWLANEGO, ZASTRZEGA SIĘ MOŻLIWOŚĆ ZMIAN W UKŁADZIE MIESZKANIA I PODANYCH POWIERZCHNIACH, ZGODNIE Z ZAPISAMI UMOWY DEWELOPERSKIEJ.
- W ZWIĄZKU W OPRACOWYWIANIEM PROJEKTU WYKONAWCZEGO ZE WZGLĘDÓW KONSTRUKCYJNYCH, INSTALACYJNYCH I ARCHITEKTONICZNYCH MOGĄ WYSTĄPIĆ ZMIANY W ZAKRESIE PIONÓW I KOMINÓW ORAZ KOREKTY OTWORÓW OKIENNYCH