

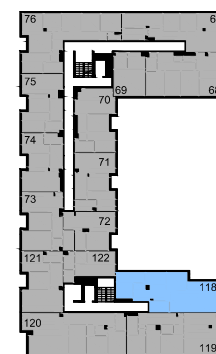


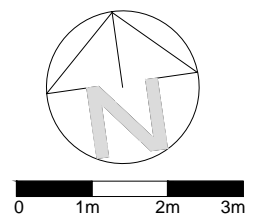

OSIEDLE PILTZA

BIURO SPRZEDAŻY

ul. Piltza 42 lok. 62, 30-392 Kraków, tel: 786 088 013
 ul. Lea 202a, 30-133 Kraków, tel: 12 3574160, 12 3574162
 e-mail: biuro@osiedlepiltza.pl
 www.osiedlepiltza.pl

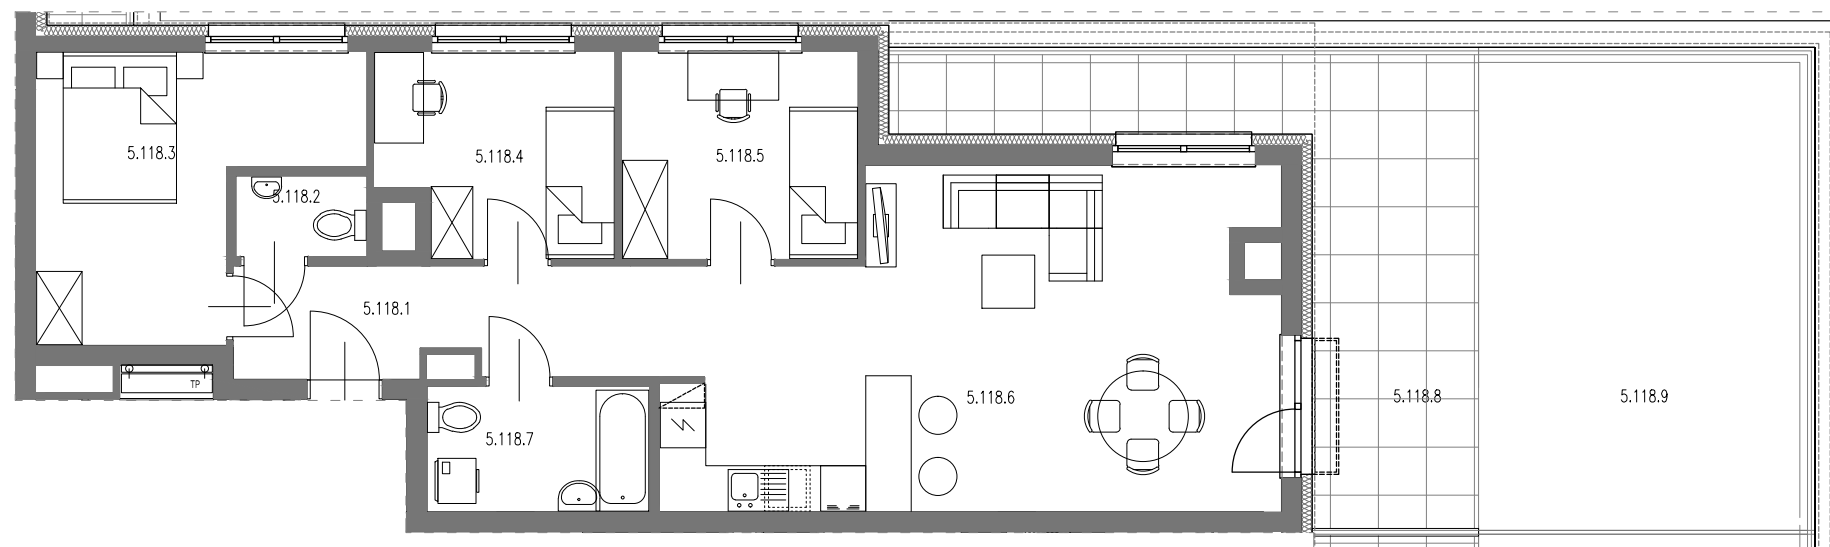

BUDYNEK B KLATKA B MIESZKANIE NR 118		76,54 m ²
5.118.1	Przedpokój	7,90 m ²
5.118.2	WC	1,78 m ²
5.118.3	Pokój	12,46 m ²
5.118.4	Pokój	7,94 m ²
5.118.5	Pokój	8,49 m ²
5.118.6	Pokój z aneksem	33,16 m ²
5.118.7	Łazienka	4,81 m ²
UKŁAD MIESZKANIA:		PÓŁNOCNO-WSCHODNIE
5.118.8	Taras	20,12 m ²
5.118.9	Taras zielony	27,68 m ²

5 PIĘTRO

NUMER MIESZKANIA
118

POWIERZCHNIA MIESZKANIA
76,54 m²

5
PIĘTRO

- POWIERZCHNIA UŻYTKOWA OBLICZANA WEDŁUG NORMY PN-ISO 9836:1997
 - RZUT MIESZKANIA ZOSTAŁ SPORZĄDZONY NA PODSTAWIE PROJEKTU BUDOWLANEGO, ZASTRZEGA SIĘ MOŻLIWOŚĆ ZMIAN W UKŁADZIE MIESZKANIA I PODANYCH POWIERZCHNIACH, ZGODNIE Z ZAPISAMI UMOWY DEWELOPERSKIEJ.
 - W ZWIĄZKU W OPRACOWYNIEM PROJEKTU WYKONAWCZEGO ZE WZGLĘDÓW KONSTRUKCYJNYCH, INSTALACYJNYCH I ARCHITEKTONICZNYCH MOGĄ WYSTĄPIĆ ZMIANY W ZAKRESIE PIONÓW I KOMINÓW ORAZ KOREKTY OTWORÓW OKIENNYCH

B2STUDIO