



OSIEDLE PILTZA




BIURO SPRZEDAŻY

ul. Piltza 42 lok.62, 30-392 Kraków, tel: 786 088 013

ul. Lea 202a, 30-133 Kraków, tel: 12 3574160, 12 3574162

e-mail: biuro@osiedlepiltza.pl

www.osiedlepiltza.pl

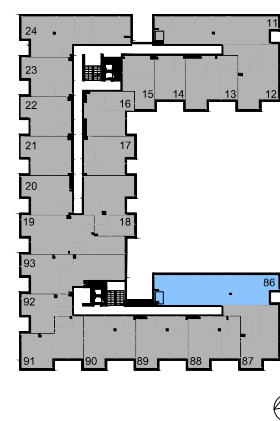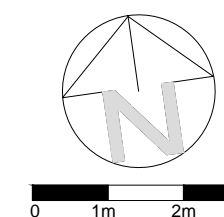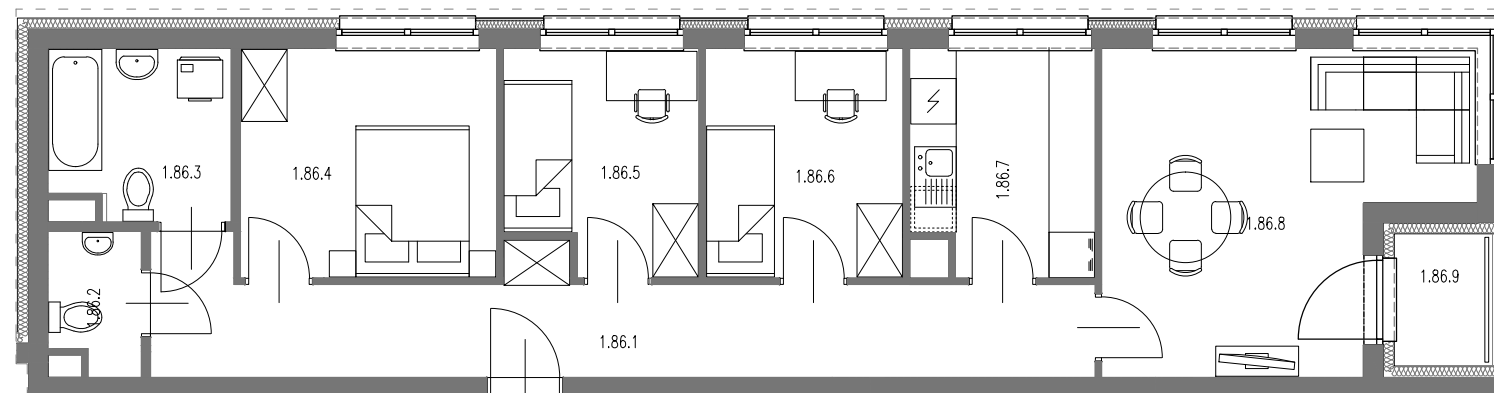

BUDYNEK B KLATKA B MIESZKANIE NR 86		73,44 m ²
1.86.1	Przedpokój	16,24 m ²
1.86.2	WC	2,10 m ²
1.86.3	Łazienka	5,18 m ²
1.86.4	Pokój	10,11 m ²
1.86.5	Pokój	7,15 m ²
1.86.6	Pokój	7,80 m ²
1.86.7	Kuchnia	6,95 m ²
1.86.8	Pokój dzienny	17,91 m ²
UKŁAD MIESZKANIA:		PÓLNOCNO-WSCHODNIE
1.86.9	Loggia	2,1 m ²

1 PIĘTRO

NUMER MIESZKANIA
86

POWIERZCHNIA MIESZKANIA
73,44 m²

1
PIĘTRO

- POWIERZCHNIA UŻYTKOWA OBLICZANA WEDŁUG NORMY PN-ISO 9836:1997
 - RZUT MIESZKANIA ZOSTAŁ SPORZĄDZONY NA PODSTAWIE PROJEKTU BUDOWLANEGO, ZASTRZEGA SIĘ MOŻLIWOŚĆ ZMIAN W UKŁADZIE MIESZKANIA I PODANYCH POWIERZCHNIACH, ZGODNIE Z ZAPISAMI UMOWY DEWELOPERSKIEJ.
 - W ZWIĄZKU W OPRACOWYWIANIEM PROJEKTU WYKONAWCZEGO ZE WZGLĘDÓW KONSTRUKCYJNYCH, INSTALACYJNYCH I ARCHITEKTONICZNYCH MOGĄ WYSTĄPIĆ ZMIANY W ZAKRESIE PIONÓW I KOMINÓW ORAZ KOREKTY OTWORÓW OKIENNYCH