

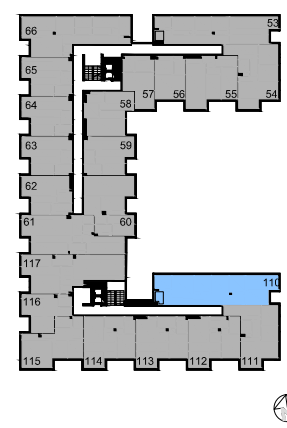
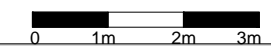


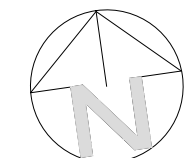

# OSIEDLE PILTZA

## BIURO SPRZEDAŻY

ul. Piltza 42 lok. 62, 30-392 Kraków, tel: 786 088 013  
 ul. Lea 202a, 30-133 Kraków, tel: 12 3574160, 12 3574162  
 e-mail: biuro@osiedlepiltza.pl  
 www.osiedlepiltza.pl

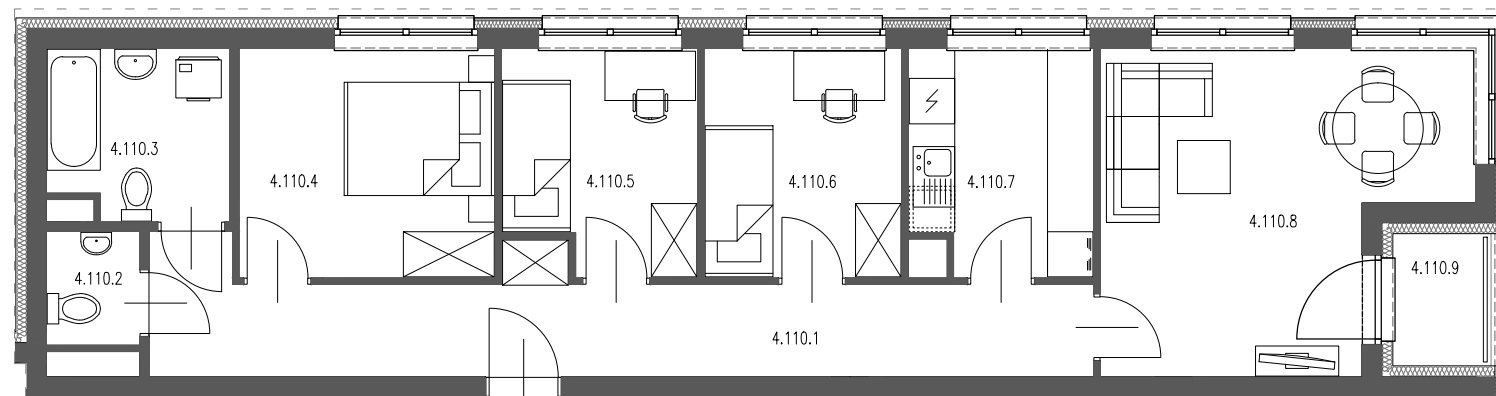

BUDYNEK B KLATKA B MIESZKANIE NR 110		73,13 m <sup>2</sup>
4.110.1	Przedpokój	16,24 m <sup>2</sup>
4.110.2	WC	1,79 m <sup>2</sup>
4.110.3	Łazienka	5,18 m <sup>2</sup>
4.110.4	Pokój	10,11 m <sup>2</sup>
4.110.5	Pokój	7,15 m <sup>2</sup>
4.110.6	Pokój	7,80 m <sup>2</sup>
4.110.7	Kuchnia	6,95 m <sup>2</sup>
4.110.8	Pokój dzienny	17,91 m <sup>2</sup>
UKŁAD MIESZKANIA:		PÓŁNOCNO-WSCHODNIE
4.110.9	Loggia	2,10 m <sup>2</sup>

4 PIĘTRO

NUMER MIESZKANIA  
110

POWIERZCHNIA MIESZKANIA  
73.13 m<sup>2</sup>

- POWIERZCHNIA UŻYTKOWA OBLICZANA WEDŁUG NORMY PN-ISO 9836:1997  
 - RZUT MIESZKANIA ZOSTAŁ SPORZĄDZONY NA PODSTAWIE PROJEKTU BUDOWLANEGO, ZASTRZEGA SIĘ MOŻLIWOŚĆ ZMIAN W  
 UKŁADZIE MIESZKANIA I PODANYCH POWIERZCHNIACH, ZGODNIE Z ZAPISAMI UMOWY DEWELOPERSKIEJ.  
 - W ZWIĄZKU W OPRACOWYNIEM PROJEKTU WYKONAWCZEGO ZE WZGLĘDÓW KONSTRUKCYJNYCH, INSTALACYJNYCH I  
 ARCHITEKTONICZNYCH MOGĄ WYSTĄPIĆ ZMIANY W ZAKRESIE PIONÓW I KOMINÓW ORAZ KOREKTY OTWORÓW OKIENNYCH

# B2STUDIO

# 4 PIĘTRO