

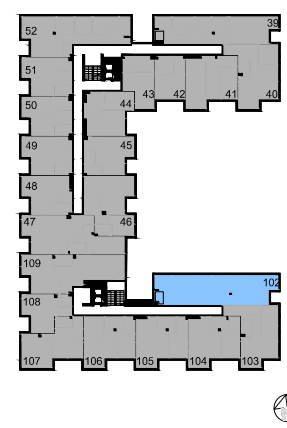
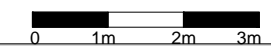


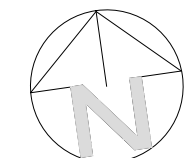

OSIEDLE PILTZA

BIURO SPRZEDAŻY

ul. Piltza 42 lok. 62, 30-392 Kraków, tel: 786 088 013
 ul. Lea 202a, 30-133 Kraków, tel: 12 3574160, 12 3574162
 e-mail: biuro@osiedlepiltza.pl
 www.osiedlepiltza.pl

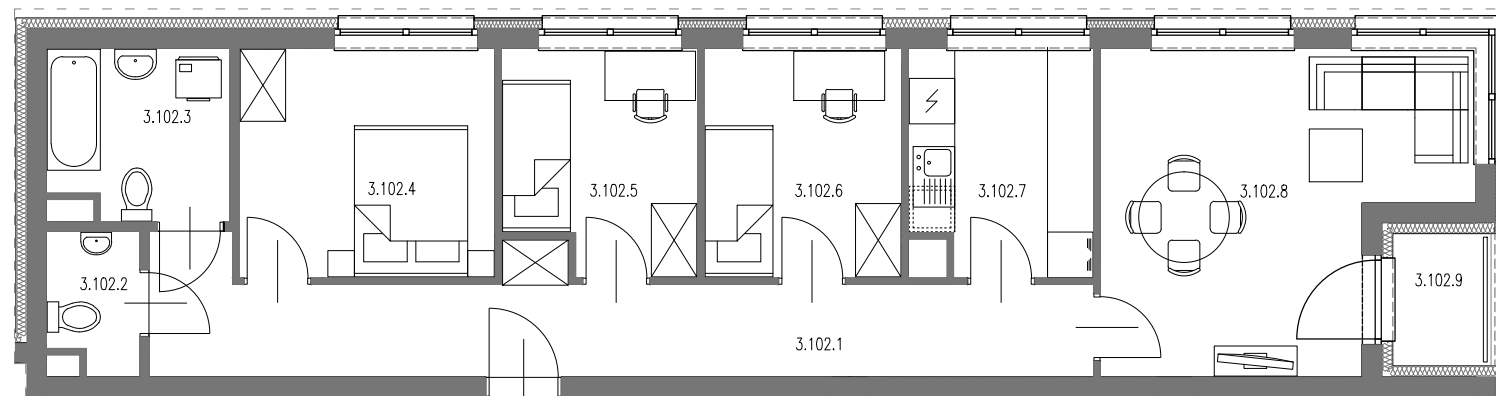

BUDYNEK B KLATKA B MIESZKANIE NR 102		73,44 m²
3.102.1	Przedpokój	16,24 m ²
3.102.2	WC	2,10 m ²
3.102.3	Łazienka	5,18 m ²
3.102.4	Pokój	10,11 m ²
3.102.5	Pokój	7,15 m ²
3.102.6	Pokój	7,80 m ²
3.102.7	Kuchnia	6,95 m ²
3.102.8	Pokój dzienny	17,91 m ²
UKŁAD MIESZKANIA:		PÓŁNOCNO-WSCHODNIE
3.102.9	Loggia	2,10 m ²

3 PIĘTRO

NUMER MIESZKANIA
102

POWIERZCHNIA MIESZKANIA
73,44 m²

- POWIERZCHNIA UŻYTKOWA OBLICZANA WEDŁUG NORMY PN-ISO 9836:1997
 - RZUT MIESZKANIA ZOSTAŁ SPORZĄDZONY NA PODSTAWIE PROJEKTU BUDOWLANEGO, ZASTRZEGA SIĘ MOŻLIWOŚĆ ZMIAN W
 UKŁADZIE MIESZKANIA I PODANYCH POWIERZCHNIACH, ZGODNIE Z ZAPISAMI UMOWY DEWELOPERSKIEJ.
 - W ZWIĄZKU W OPRACOWYWIANIEM PROJEKTU WYKONAWCZEGO ZE WZGLĘDÓW KONSTRUKCYJNYCH, INSTALACYJNYCH I
 ARCHITEKTONICZNYCH MOGĄ WYSTĄPIĆ ZMIANY W ZAKRESIE PIONÓW I KOMINÓW ORAZ KOREKTY OTWORÓW OKIENNYCH

B2STUDIO

3 PIĘTRO