

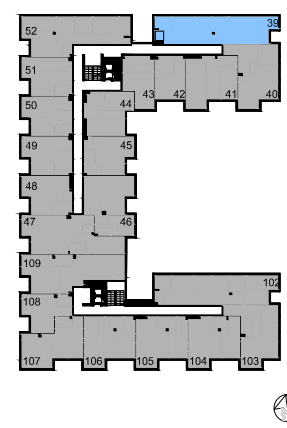
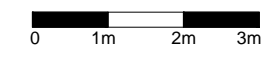


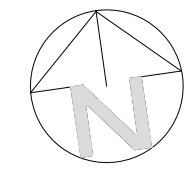

OSIEDLE PILTZA

BIURO SPRZEDAŻY

ul. Piltza 42 lok. 62, 30-392 Kraków, tel: 786 088 013
 ul. Lea 202a, 30-133 Kraków, tel: 12 3574160, 12 3574162
 e-mail: biuro@osiedlepiltza.pl
 www.osiedlepiltza.pl

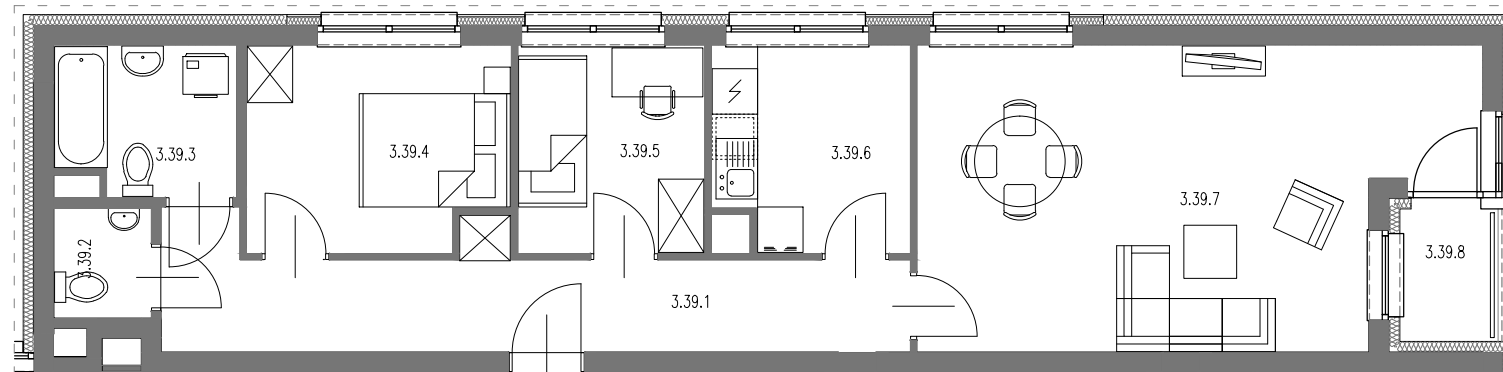

BUDYNEK B KLATKA A MIESZKANIE NR 39		68,51 m ²
3.39.1	Przedpokój	12,98 m ²
3.39.2	WC	1,84 m ²
3.39.3	Łazienka	4,51 m ²
3.39.4	Pokój	9,03 m ²
3.39.5	Pokój	6,69 m ²
3.39.6	Kuchnia	6,77 m ²
3.39.7	Pokój dzienny	26,69 m ²
UKŁAD MIESZKANIA:		PÓŁNOCNO-WSCHODNIE
3.39.8	Loggia	2,10 m ²

3 PIĘTRO

NUMER MIESZKANIA
39

POWIERZCHNIA MIESZKANIA
68,51 m²

- POWIERZCHNIA UŻYTKOWA OBLICZANA WEDŁUG NORMY PN-ISO 9836:1997
 - RZUT MIESZKANIA ZOSTAŁ SPORZĄDZONY NA PODSTAWIE PROJEKTU BUDOWLANEGO, ZASTRZEGA SIĘ MOŻLIWOŚĆ ZMIAN W UKŁADZIE MIESZKANIA I PODANYCH POWIERZCHNIACH, ZGODNIE Z ZAPISAMI UMOWY DEWELOPERSKIEJ.
 - W ZWIĄZKU W OPRACOWYNIEM PROJEKTU WYKONAWCZEGO ZE WZGLĘDÓW KONSTRUKCYJNYCH, INSTALACYJNYCH I ARCHITEKTONICZNYCH MOGĄ WYSTĄPIĆ ZMIANY W ZAKRESIE PIONÓW I KOMINÓW ORAZ KOREKTY OTWORÓW OKIENNYCH

B2STUDIO

3 PIĘTRO