

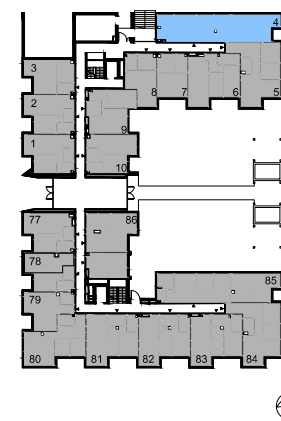
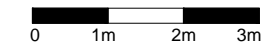


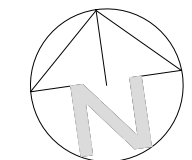

OSIEDLE PILTZA

BIURO SPRZEDAŻY

ul. Piltza 42 lok. 62, 30-392 Kraków, tel: 786 088 013
 ul. Lea 202a, 30-133 Kraków, tel: 12 3574160, 12 3574162
 e-mail: biuro@osiedlepiltza.pl
 www.osiedlepiltza.pl

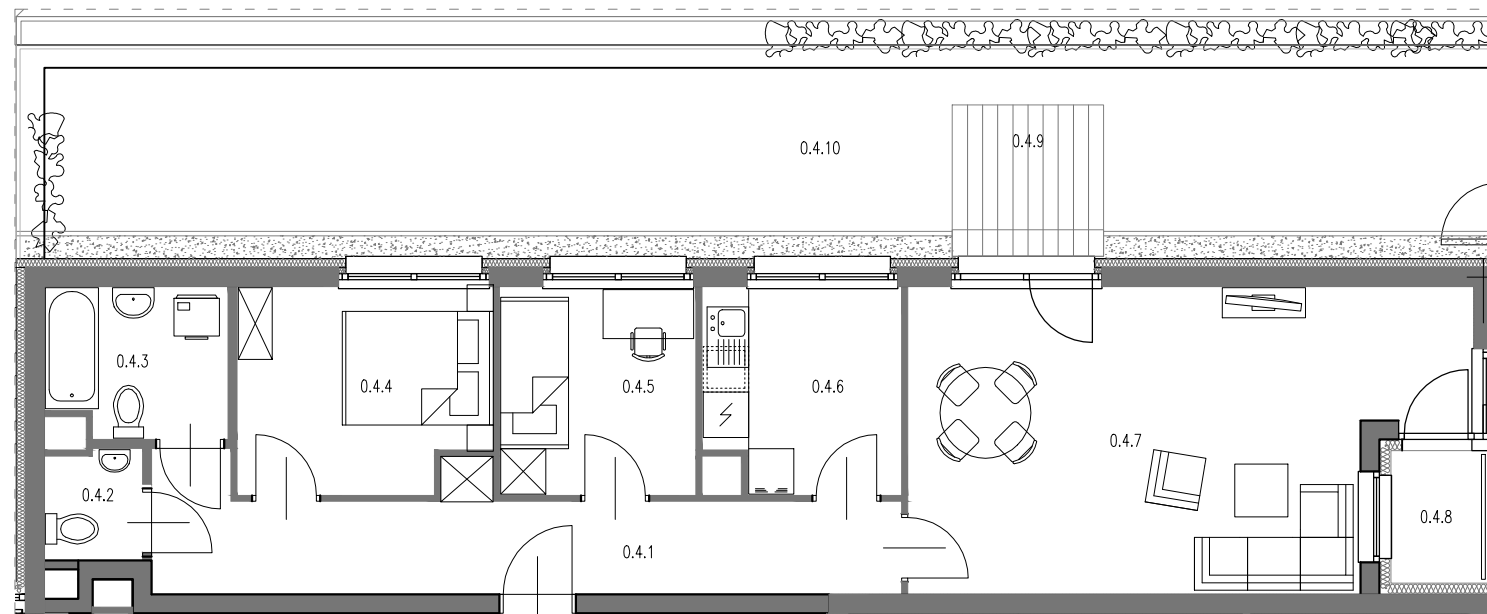

BUDYNEK B / KLATKA A		68,47 m ²
MIESZKANIE NR 04		68,47 m ²
0.4.1	Przedpokój	12,98 m ²
0.4.2	WC	1,78 m ²
0.4.3	Łazienka	4,53 m ²
0.4.4	Pokój	8,70 m ²
0.4.5	Pokój	7,02 m ²
0.4.6	Kuchnia	6,77 m ²
0.4.7	Pokój dzienny	26,69 m ²
UKŁAD MIESZKANIA:		PÓŁNOCNO/WSCHODNIE
0.4.8	Loggia	2,10 m ²
0.4.9	Taras	4,00 m ²
0.4.10	Ogródek	44,29 m ²

PARTER

NUMER MIESZKANIA
04

POWIERZCHNIA MIESZKANIA
68,47 m²

- POWIERZCHNIA UŻYTKOWA OBLICZANA WEDŁUG NORMY PN-ISO 9836:1997
 - RZUT MIESZKANIA ZOSTAŁ SPORZĄDZONY NA PODSTAWIE PROJEKTU BUDOWLANEGO, ZASTRZEGA SIĘ MOŻLIWOŚĆ ZMIAN W
 UKŁADZIE MIESZKANIA I PODANYCH POWIERZCHNIACH, ZGODNIE Z ZAPISAMI UMOWY DEWELOPERSKIEJ.
 - W ZWIĄZKU W OPRACOWYNIEM PROJEKTU WYKONAWCZEGO ZE WZGLĘDÓW KONSTRUKCYJNYCH, INSTALACYJNYCH I
 ARCHITEKTONICZNYCH MOGĄ WYSTĄPIĆ ZMIANY W ZAKRESIE PIONÓW I KOMINÓW ORAZ KOREKTY OTWORÓW OKIENNYCH

B2STUDIO

0 PARTER