



Brochów Park

Biuro sprzedaży

ul. Komuny Paryskiej 56/4U

tel. 725-777-444

www.brochowpark.pl

info@brochowpark.pl


Mieszkanie nr B1-0-14

Parter, 2 pokoje

Powierzchnia użytkowa - 33,0 m<sup>2</sup>


Skala 1:100

Wrocław  
Brochów  
ul. Centralna

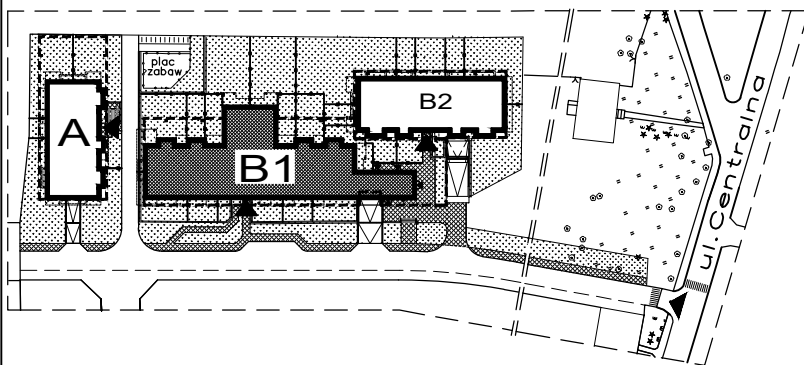


Mapka sytuacyjna

BUDYNEK B1

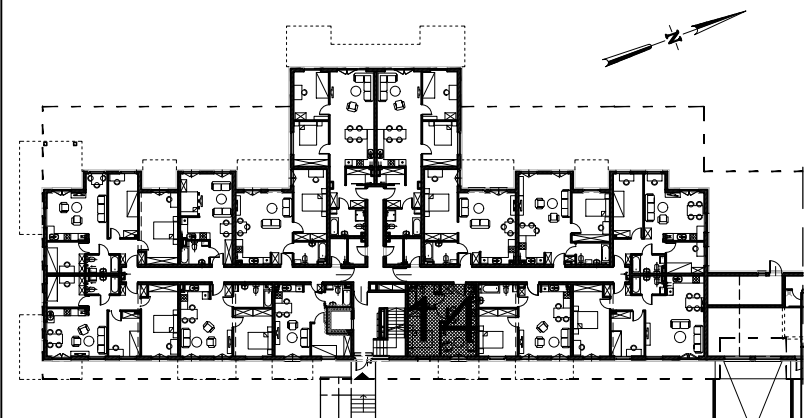

Parter

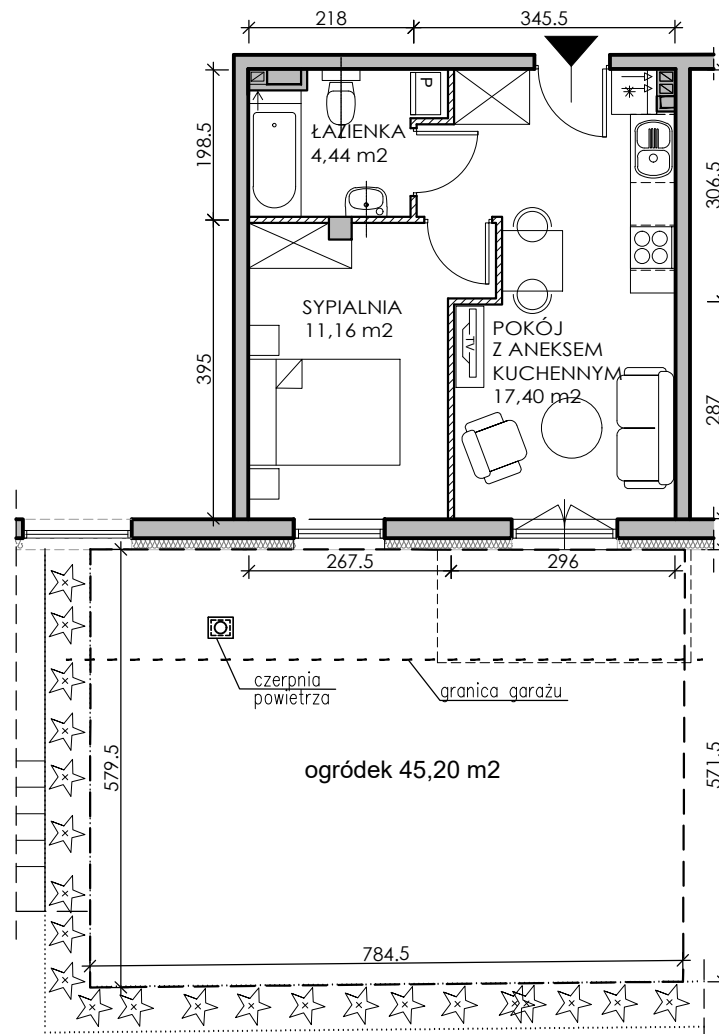

1. POKÓJ Z ANEKSEM KUCHENNYM - 17,40 m<sup>2</sup>
2. SYPIALNIA - 11,16 m<sup>2</sup>
3. ŁAZIENKA - 4,44 m<sup>2</sup>

LEGENDA:

 ścianki działowe nadające się do demontażu

UWAGA:

- powierzchnie liczone wg Normy PN-ISO 9836;1997
- zgodnie z normą PN-ISO 9836;1997 do powierzchni lokalu wliczono ścianki działowe nadające się do demontażu
- ze względu na trwające prace projektowe powierzchnie mogą ulec zmianie
- wyposażenie tylko w celach prezentacji, nie stanowi zobowiązania umownego

Wymiary ujęte w lokalu obejmują stan wykończeniowy (wymiary podane są na podstawie dokumentacji technicznej)

Developer:

**Brochów Park Sp. z o.o. Sp.k.**

ul. Komuny Paryskiej 56/4U

50-452 Wrocław

Projektant:

**PROEXBUD WROCŁAW Sp. z o.o**

51-692 Wrocław

ul. Szanieckiego 48a