


UL. NA PODGÓRNIKU

PIĘTRO V

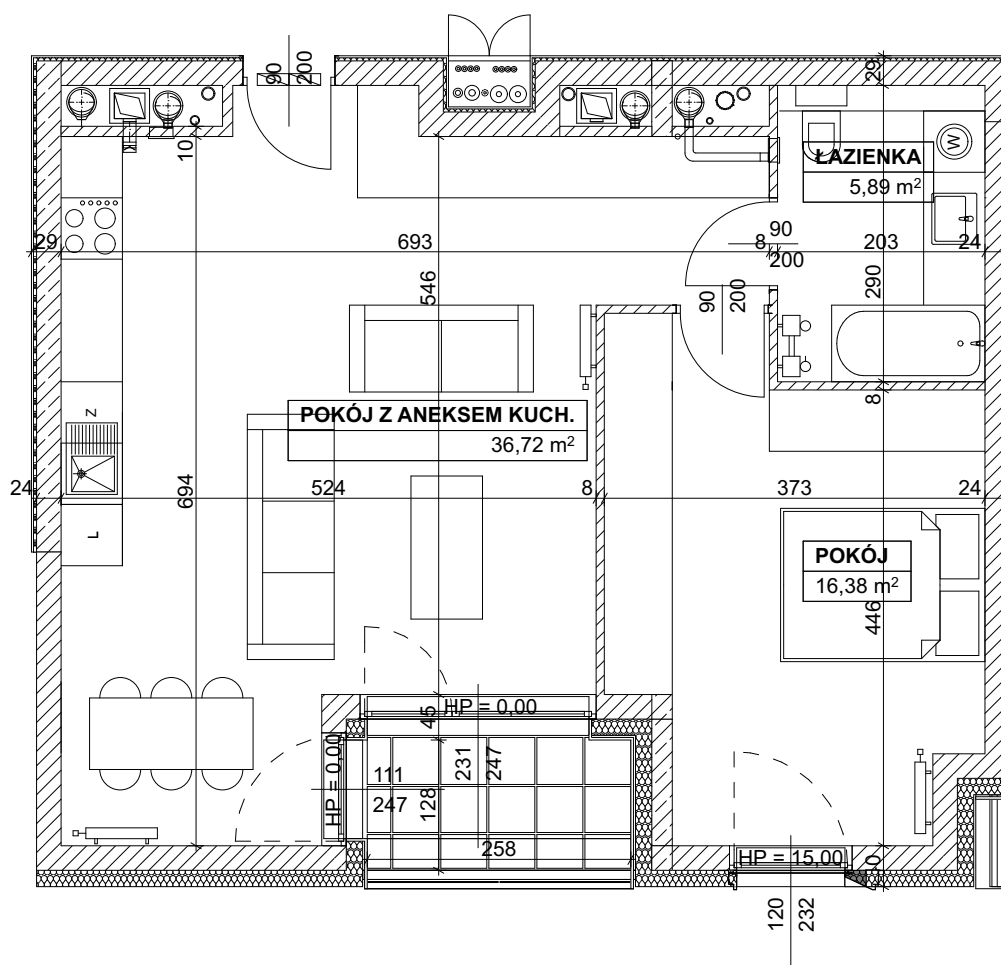

A/5/8

skala 1 : 75

DWUPOKOJOWE Z ANEKSEM - 58,99m²
LOGGIA - 3,26 m²
PIĘTRO V

BUDYNEK MIESZKALNY PRZY
UL. NA PODGÓRNIKU 2 W POZNANIU

KATALOG MA CHARAKTER POGLĄDOWY, NA ETAPIE WYKONAWCZYM
MOGĄ NASTĄPIĆ KOREKTY POWIERZCHNI ORAZ ZMIANY UKŁADU
FUNKCJONALNEGO

WYMIARY NA RYSUNKU ODNOŚZĄ SIĘ DO ŚCIAN
PRZED WYKOŃCZENIEM (NIEOTYNKOWANYCH)

**NA
PODGÓRNIKU**

