


UL. NA PODGÓRNIKU

PIĘTRO IV

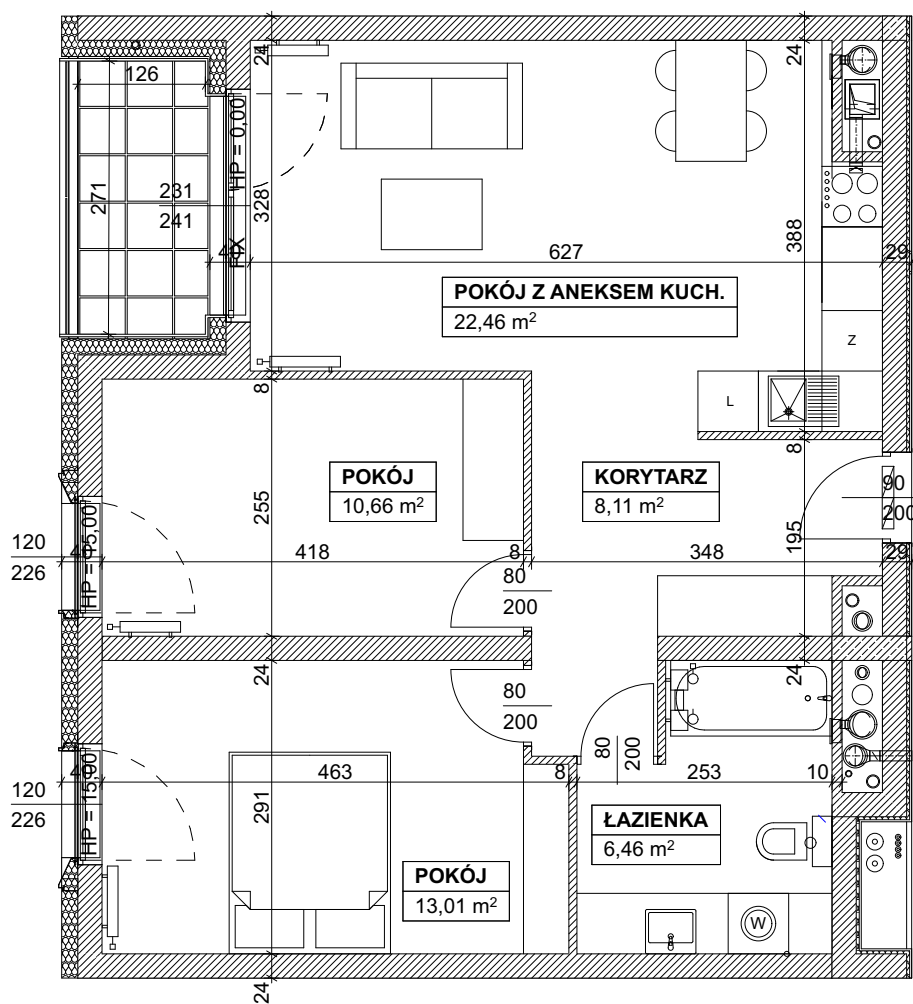

A/4/2

skala 1 : 75

TRZYPOKOJOWE Z ANEKSEM - 60,70 m²
LOGGIA - 3,43 m²
PIĘTRO IV

BUDYNEK MIESZKALNY PRZY
UL. NA PODGÓRNIKU 2 W POZNANIU

KATALOG MA CHARAKTER POGLĄDOWY, NA ETAPIE WYKONAWCZYM
MOGĄ NASTĄPIĆ KOREKTY POWIERZCHNI ORAZ ZMIANY UKŁADU
FUNKCJONALNEGO

WYMIARY NA RYSUNKU ODNOŚZĄ SIĘ DO ŚCIAN
PRZED WYKOŃCZENIEM (NIEOTYNKOWANYCH)

**NA
PODGÓRNIKU**

