


UL. NA PODGÓRNIKU

PIĘTRO VI

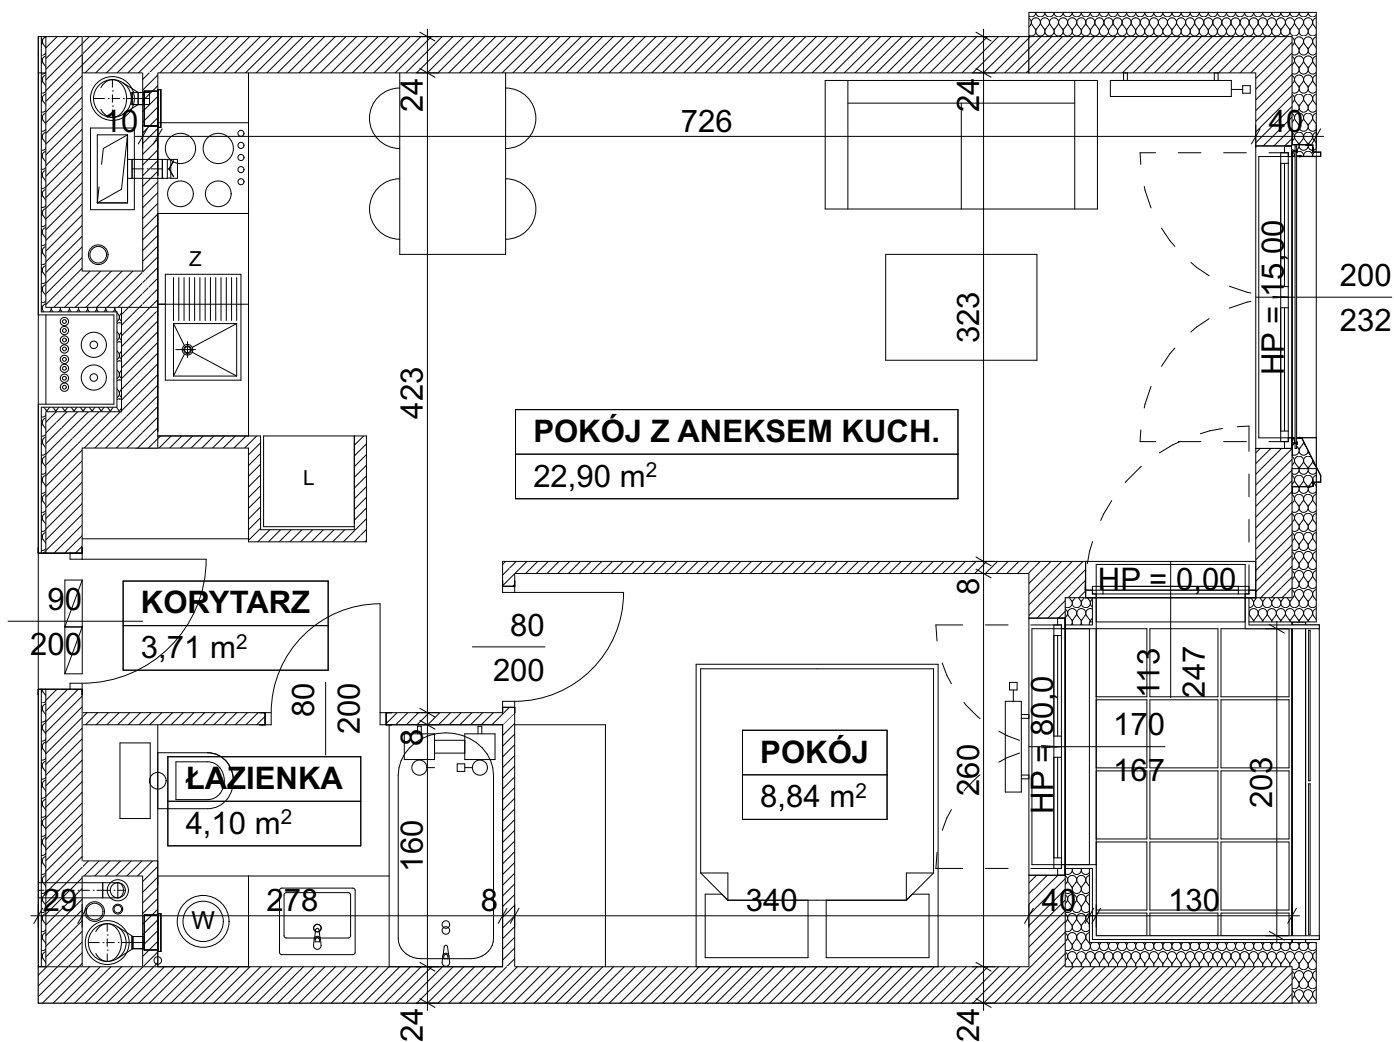

C/6/6

skala 1 : 50

DWUPOKOJOWE Z ANEKSEM - 39,55 m<sup>2</sup>

LOGGIA - 2,63 m<sup>2</sup>

PIĘTRO VI

BUDYNEK MIESZKALNY PRZY  
UL. NA PODGÓRNIKU 2 W POZNANIU

KATALOG MA CHARAKTER POGLĄDOWY, NA ETAPIE WYKONAWCZYM  
MOGĄ NASTĄPIĆ KOREKTY POWIERZCHNI ORAZ ZMIANY UKŁADU  
FUNKCJONALNEGO

WYMIARY NA RYSUNKU ODNOŚZĄ SIĘ DO ŚCIAN  
PRZED WYKOŃCZENIEM (NIEOTYNKOWANYCH)

**NA  
PODGÓRNIKU**

