


UL. NA PODGÓRNIKU

PIĘTRO VII

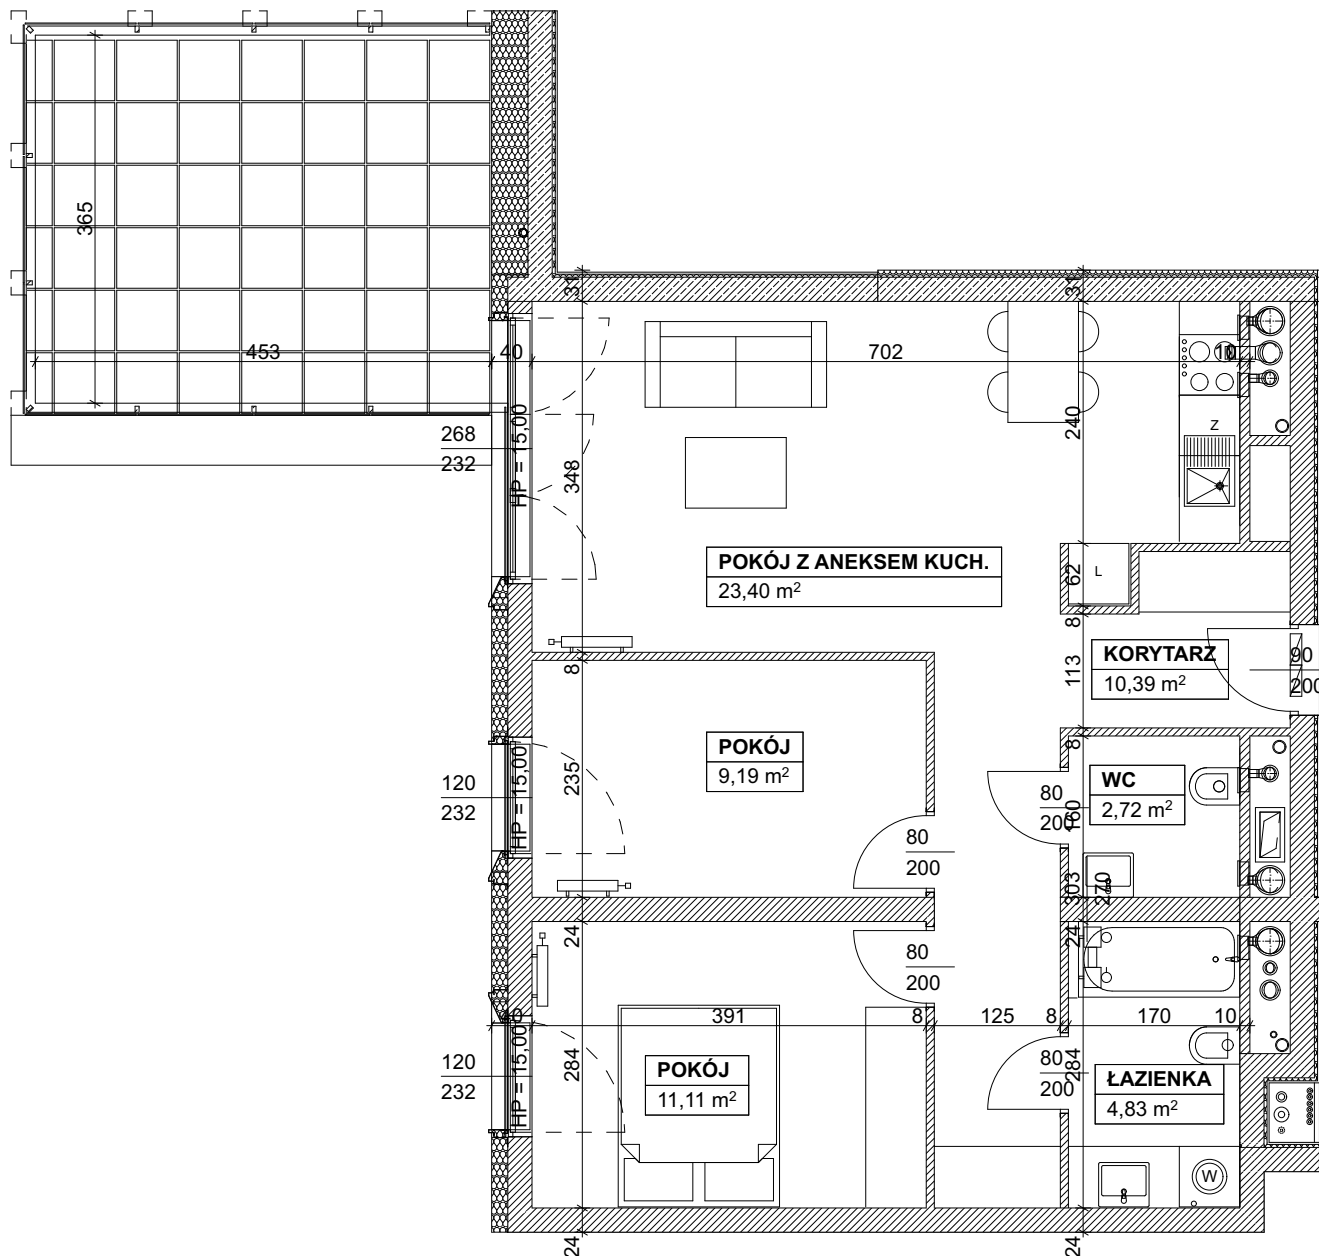

**C/7/4**

**skala 1 : 75**

**TRZYPOKOJOWE Z ANEKSEM - 61,64 m<sup>2</sup>**

**LOGGIA - 16,45 m<sup>2</sup>**

**PIĘTRO VII**

BUDYNEK MIESZKALNY PRZY  
UL. NA PODGÓRNIKU 2 W POZNANIU

KATALOG MA CHARAKTER POGLĄDOWY, NA ETAPIE WYKONAWCZYM  
MOGĄ NASTĄPIĆ KOREKTY POWIERZCHNI ORAZ ZMIANY UKŁADU  
FUNKCJONALNEGO

WYMIARY NA RYSUNKU ODNOŚZĄ SIĘ DO ŚCIAN  
PRZED WYKOŃCZENIEM (NIEOTYNKOWANYCH)

**NA  
PODGÓRNIKU**

